


ANNEXE 2

PLANS D'ORGANISATION PORTUAIRE

- 2.1 Plan d'aménagement du port du KOREJOU
- 2.2 Plan d'aménagement du port de PORZ GRAC'H
- 2.3 Plan d'aménagement du port de PORZ GWENN
- 2.4 Plan d'aménagement du port de LILIA
- 2.5 Plan d'aménagement du port de KERAZAN
- 2.6 Plan d'aménagement du port de PERROZ
- 2.7 Plan d'aménagement du port du PASSAGE

Annexe 2.1 Plan d'aménagement du port du
KOREJOU

PLAN DE MASSE - Echelle : 1/1000

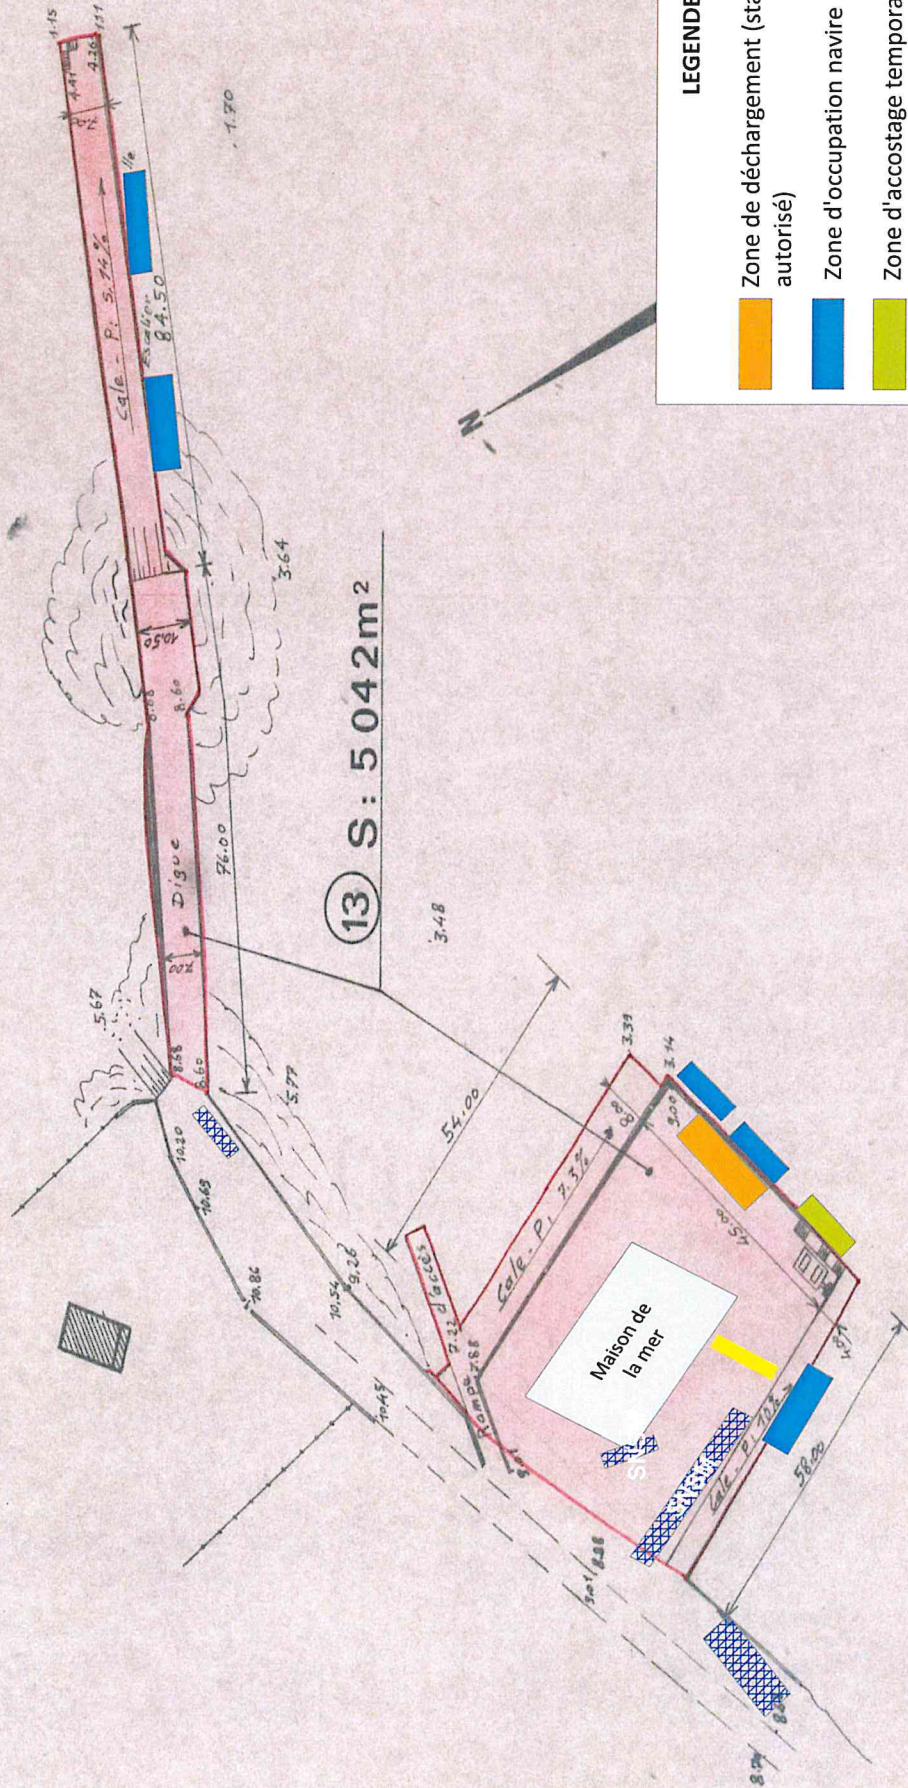

Envoyé en préfecture le 31/08/2020
Reçu en préfecture le 31/08/2020
Affiché le
ID : 029-212901953-20200827-ADDV2020_CT_37-AR

LEGENDE

- Zone de déchargement (stationnement autorisé)
- Zone d'occupation navire
- Zone d'accostage temporaire - 10 min max
- Place de stationnement


Annexe 2 Plan d'aménagement du port de
PORZ GRAC'H

Port de
Porz Grac'h

11 S: 800 m²

LEGENDE


- Zone d'occupation navire
- Zone de stockage des annexes
- Place de stationnement

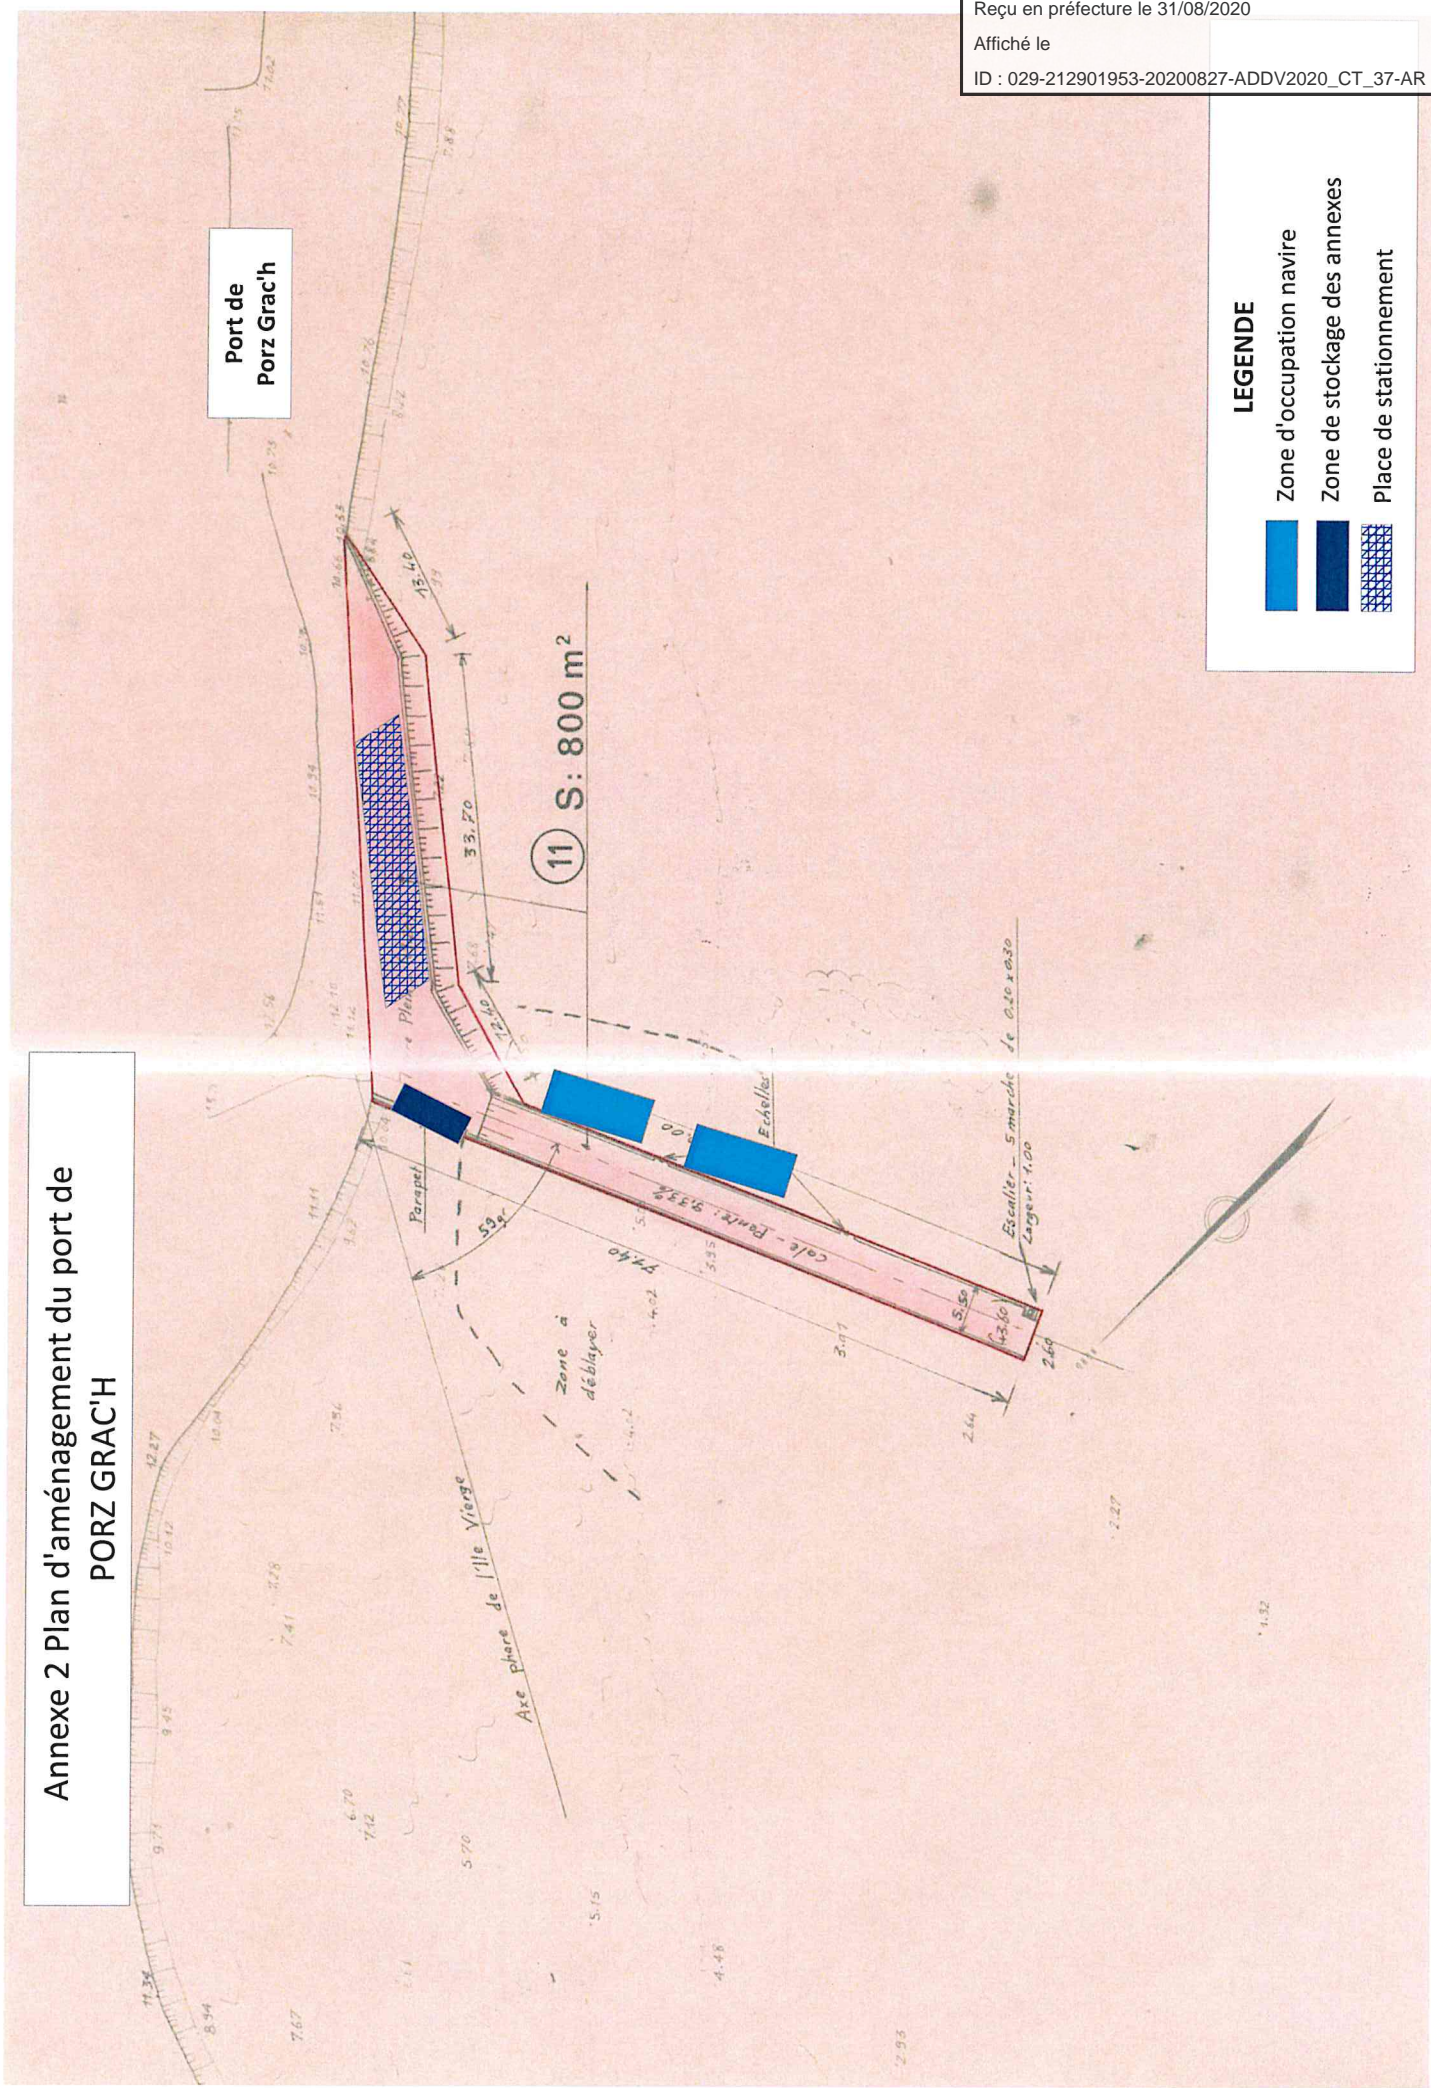


Annexe 2.3 Plan d'aménagement du PORZ GWENN

Cale de Porsguen

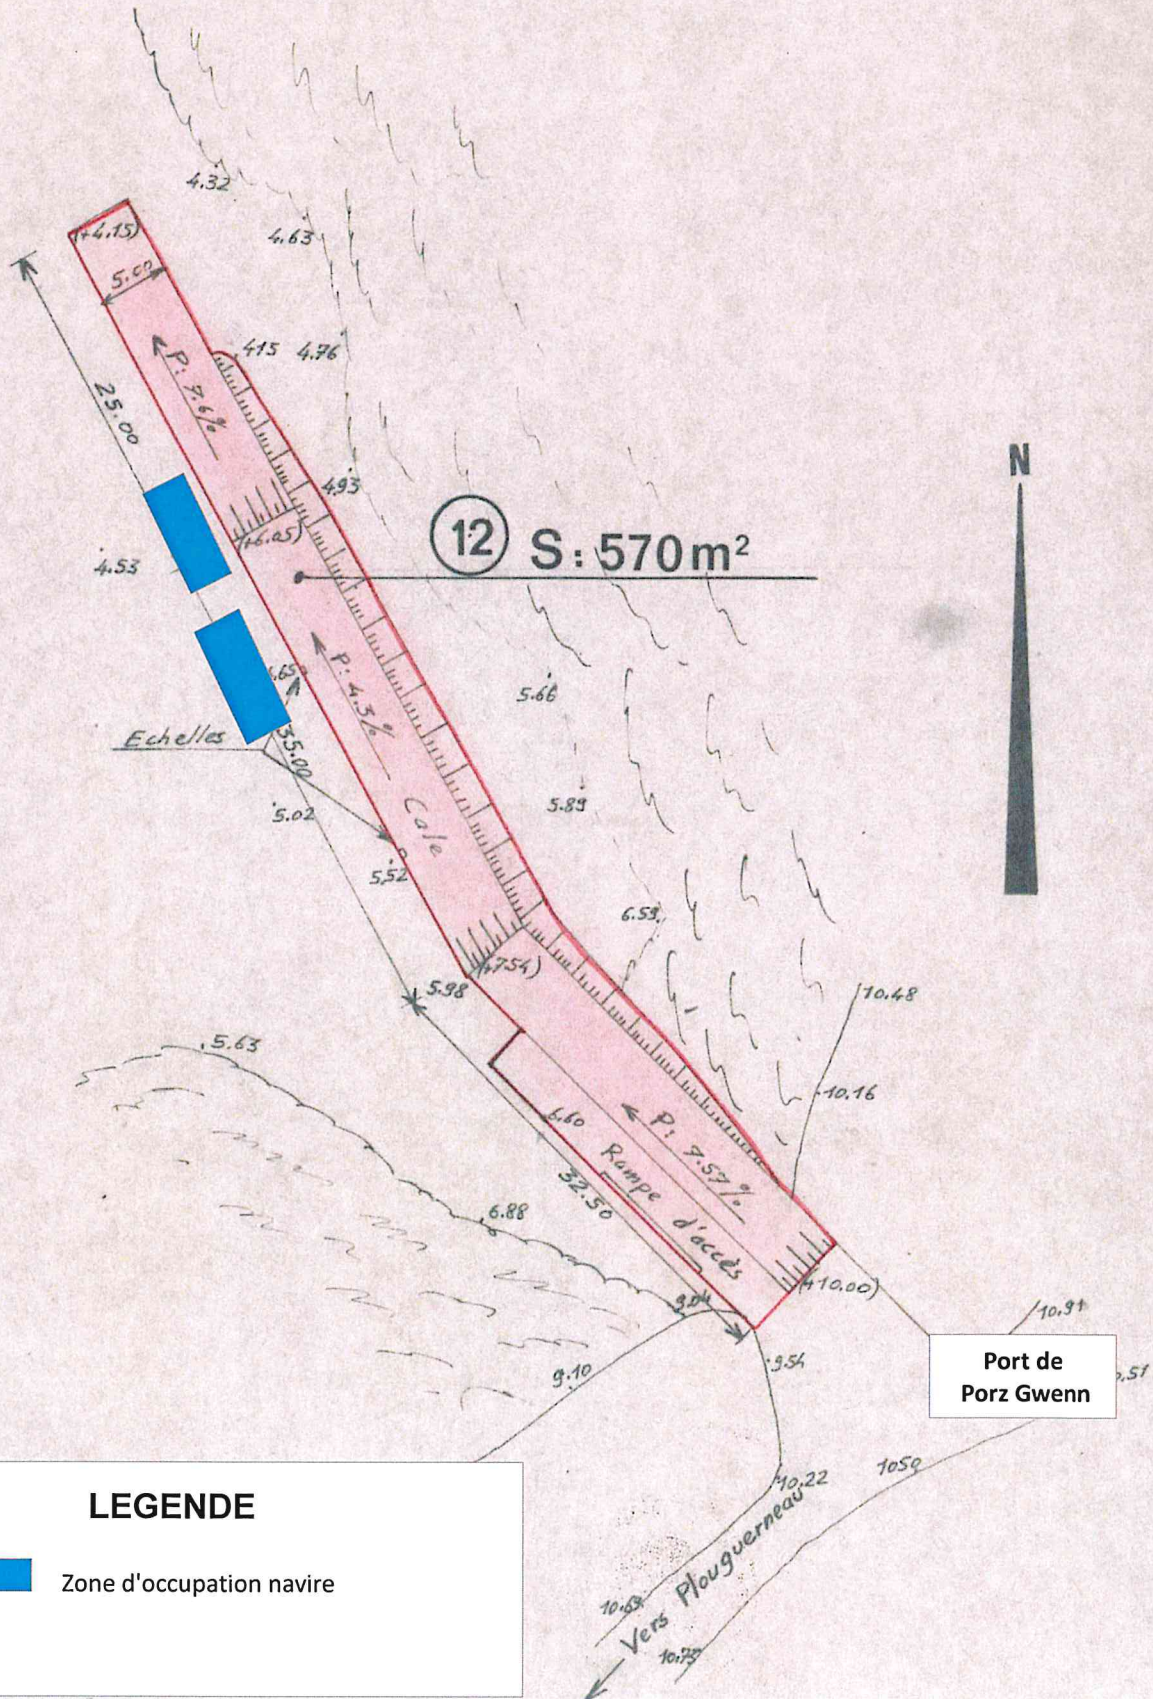


PLAN DE MASSE - Echelle : 1 / 500

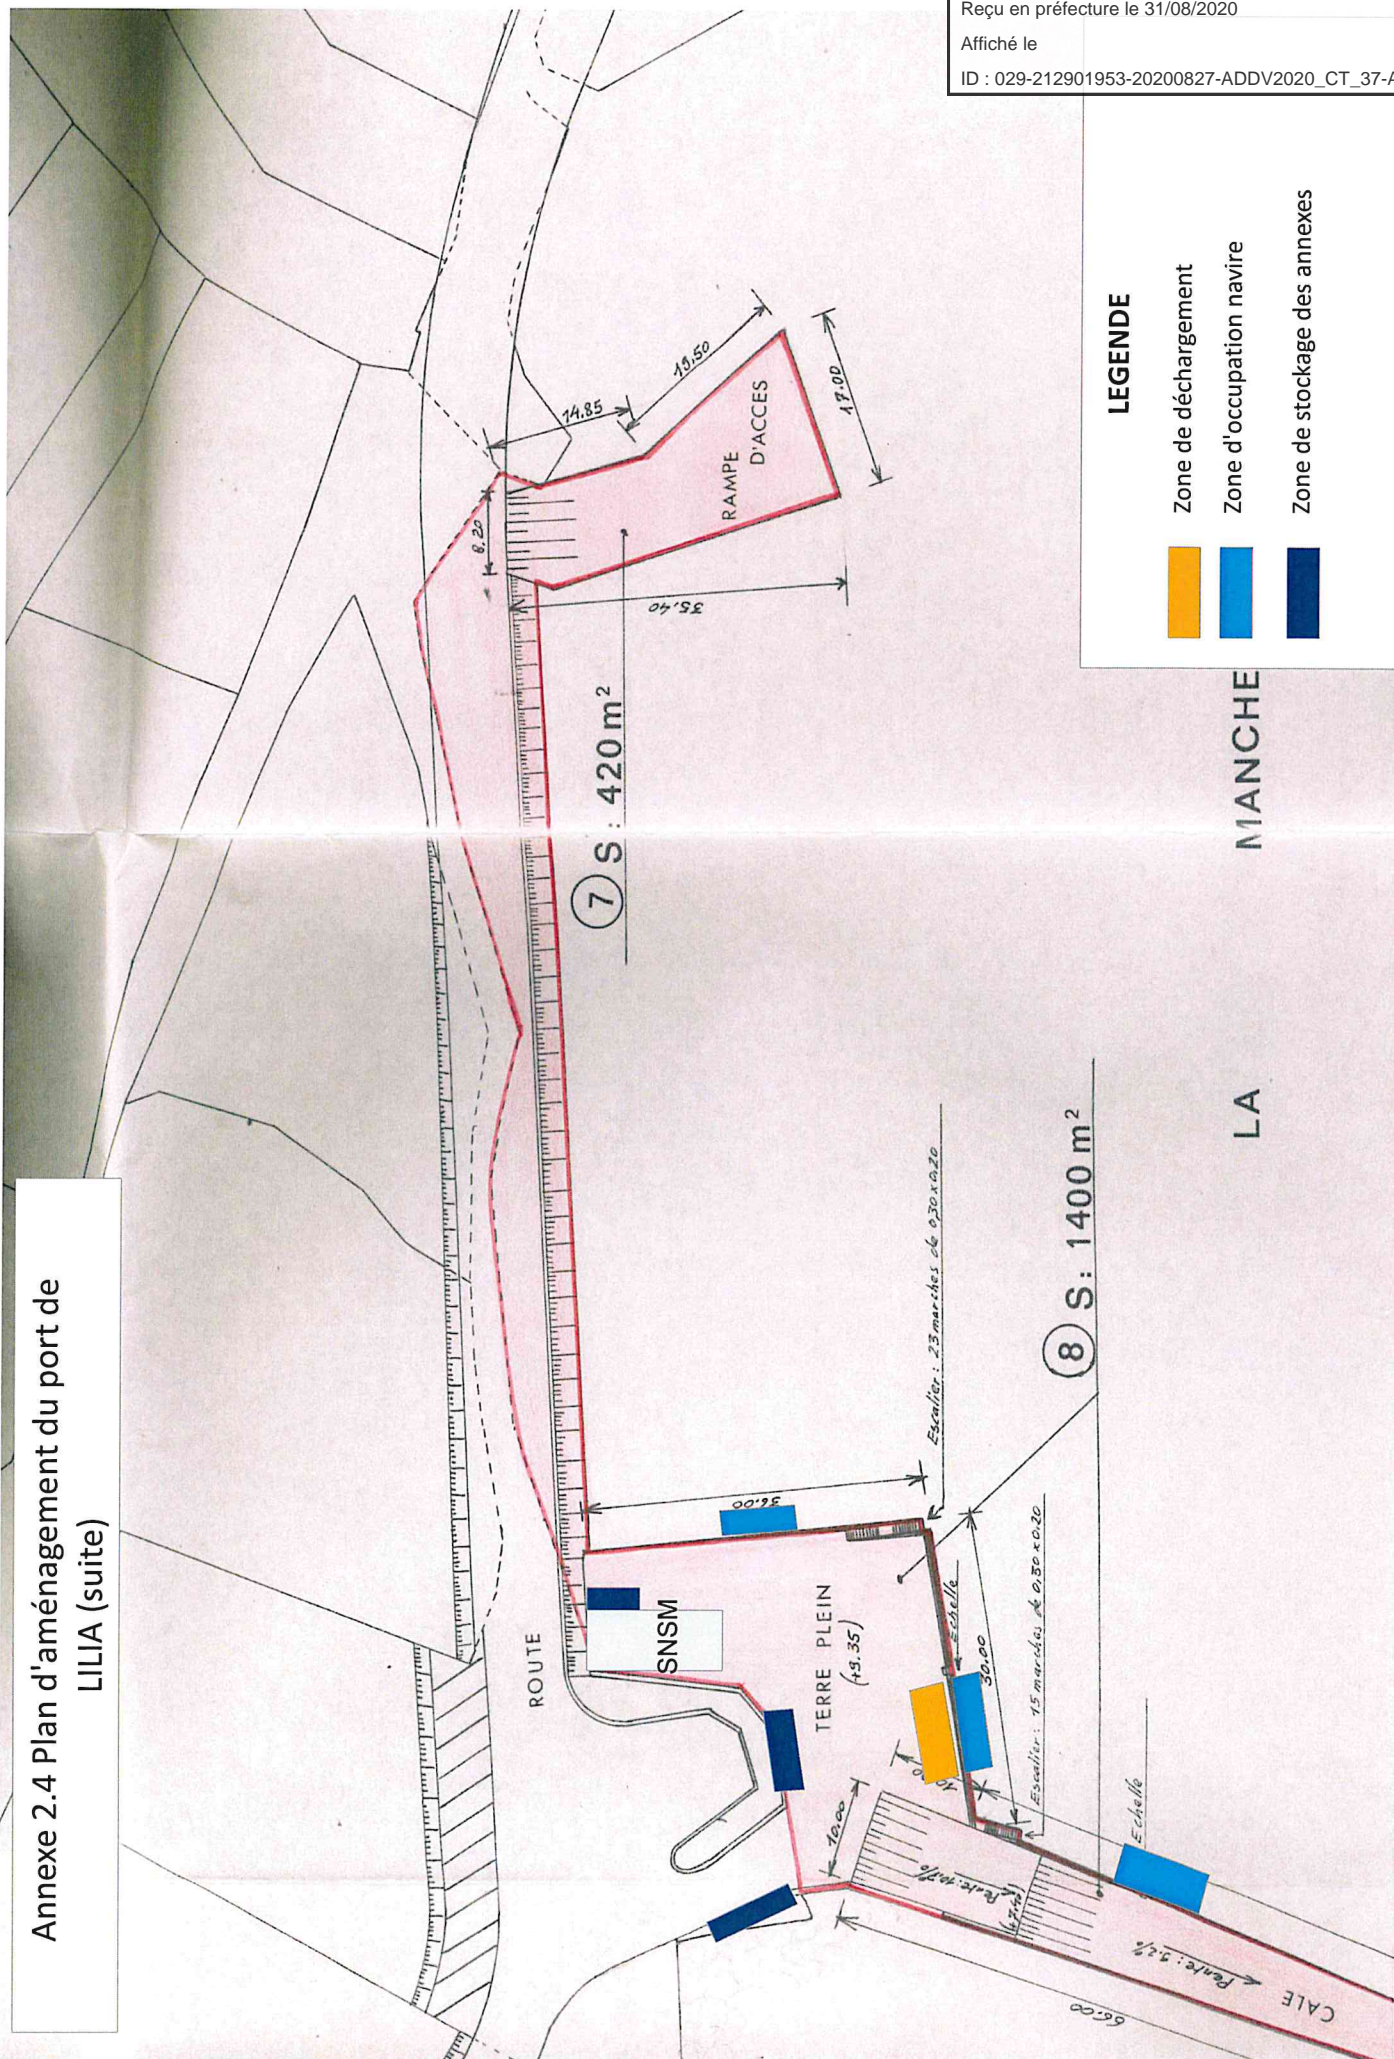

Annexe 2.4 Plan d'aménagement du port de LILIA (suite)




LEGENDE

	Zone de déchargement
	Zone d'occupation navire
	Zone de stockage des annexes

MANCHE

LA

Annexe 2.5 Plan d'aménagement du port de
KERAZAN

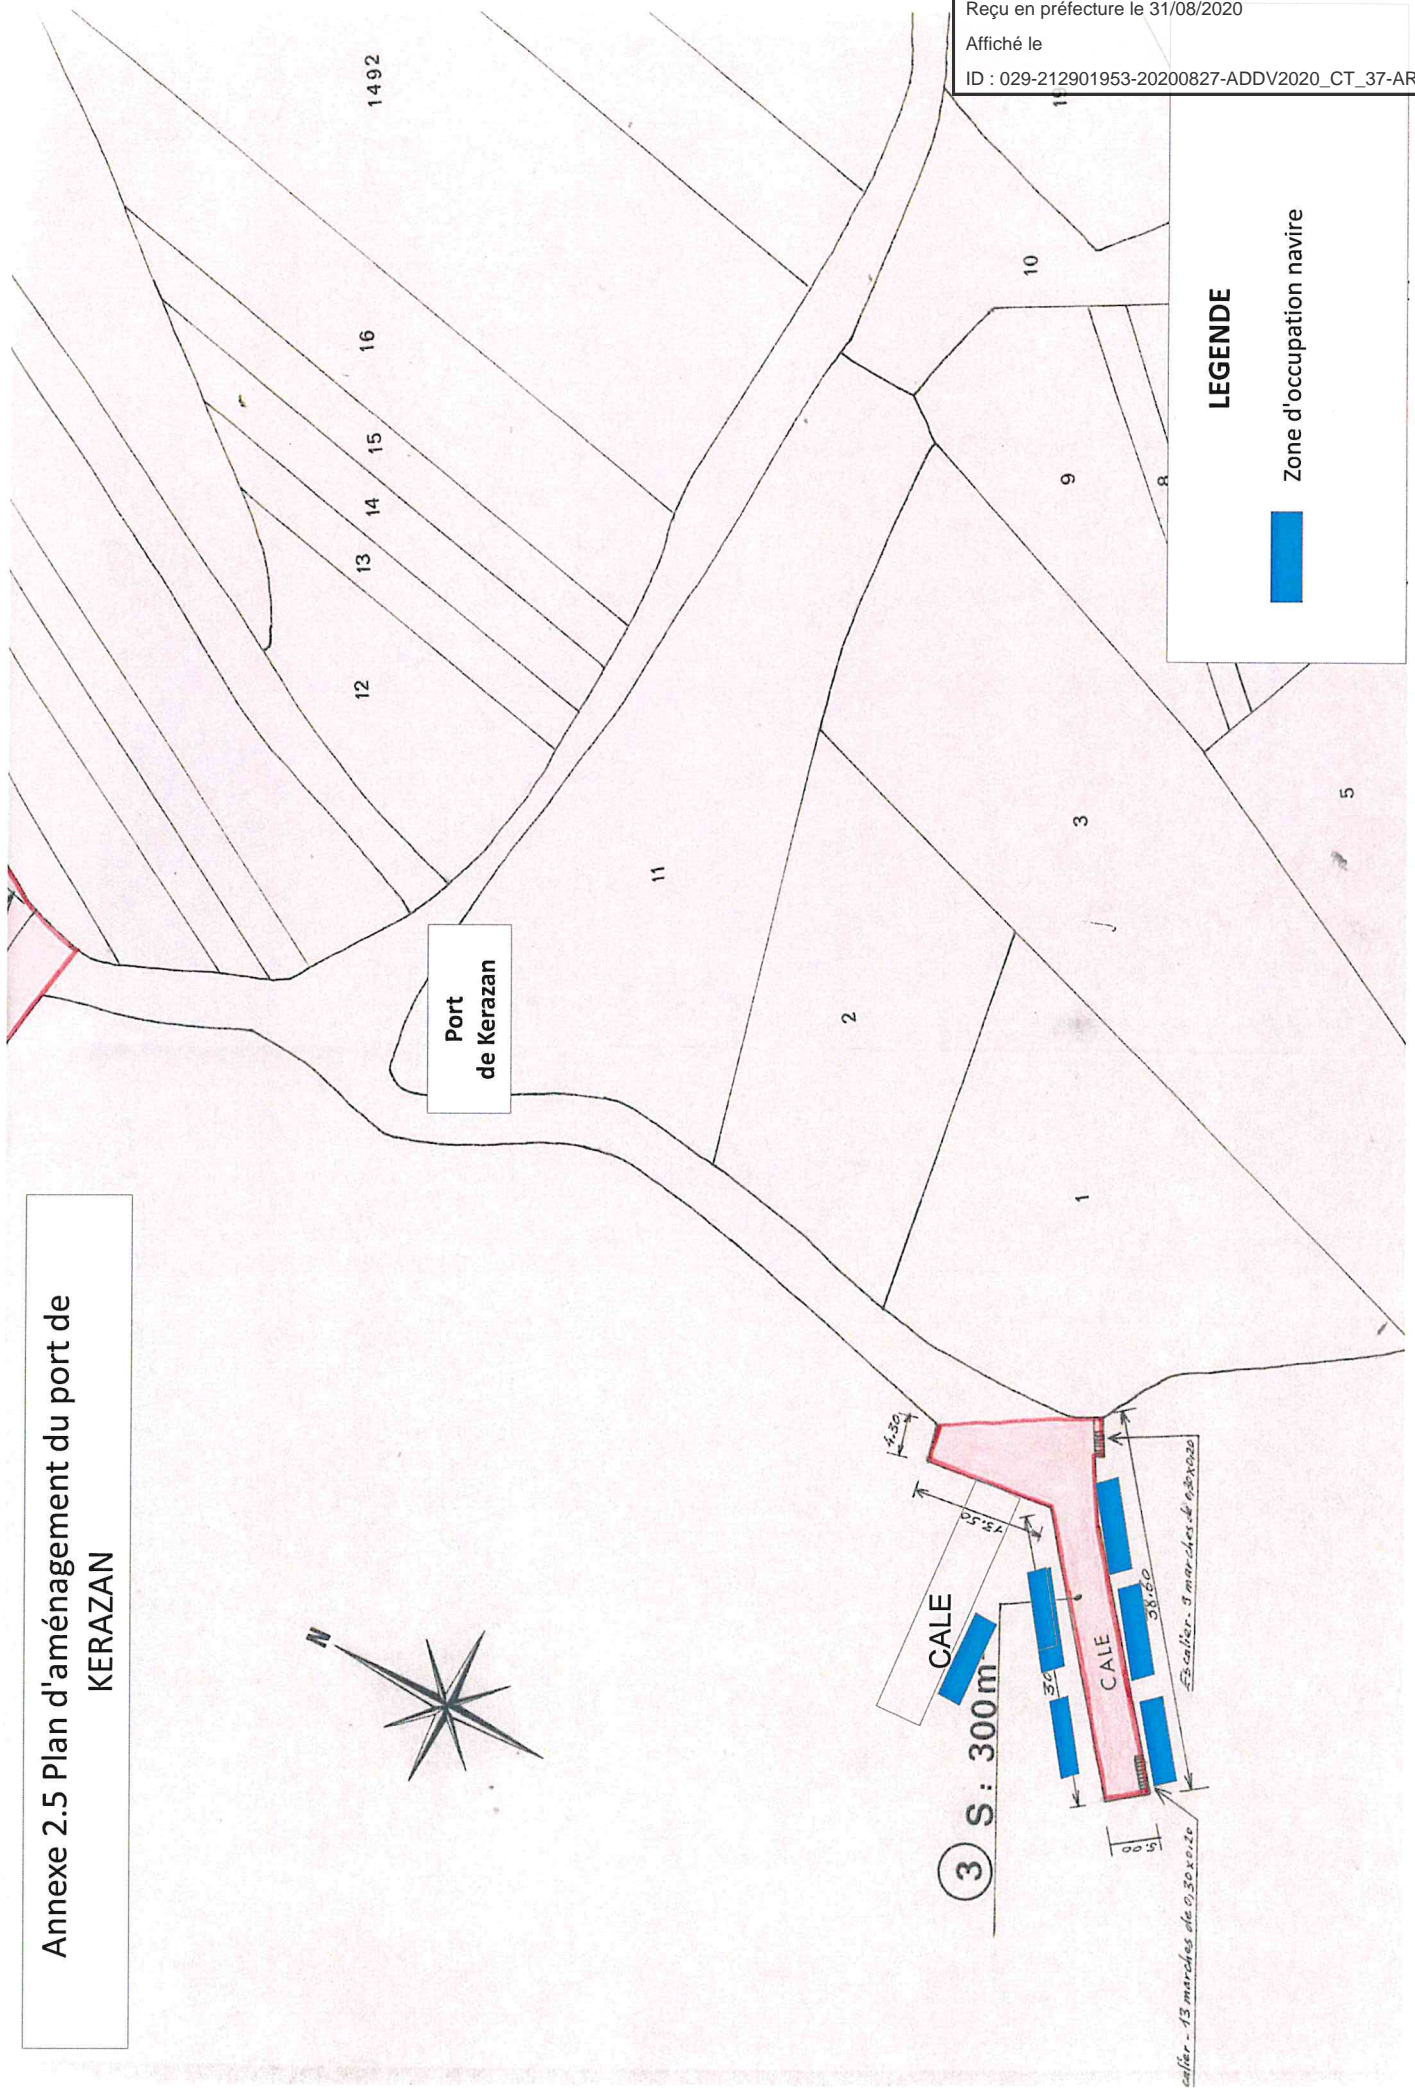

Port
de Kerazan

LEGENDE

Zone d'occupation navire

4.30
75.50
3.0
38.00
Escalier 9 marches de 0.80x0.20
5.00
Escalier 13 marches de 0.30x0.20

3 S: 300m

Annexe 2.6 Plan d'aménagement du port de PERROZ

PLAN DE MASSE - Echelle : 1 / 500

Port de PERROZ

Escalier - 3 marches de 0,20,0,20

Vers Lilla

Cale

Rivière de l'ABER - WRACH'H

② S: 1 850m²

52,50

TERRE PLEIN

2

1

55,80

Echelle


600

Cale

Pente: 11,5%

Echelle


13,00

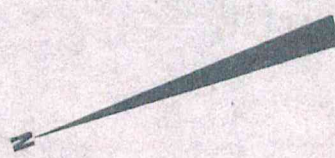

LEGENDE

- Zone d'occupation filets et casiers
- Zone d'occupation navire
- Zone de stockage des annexes
- Place de stationnement - réservé aux professionnels du port

Annexe 2.7 Plan d'aménagement du port du PASSAGE

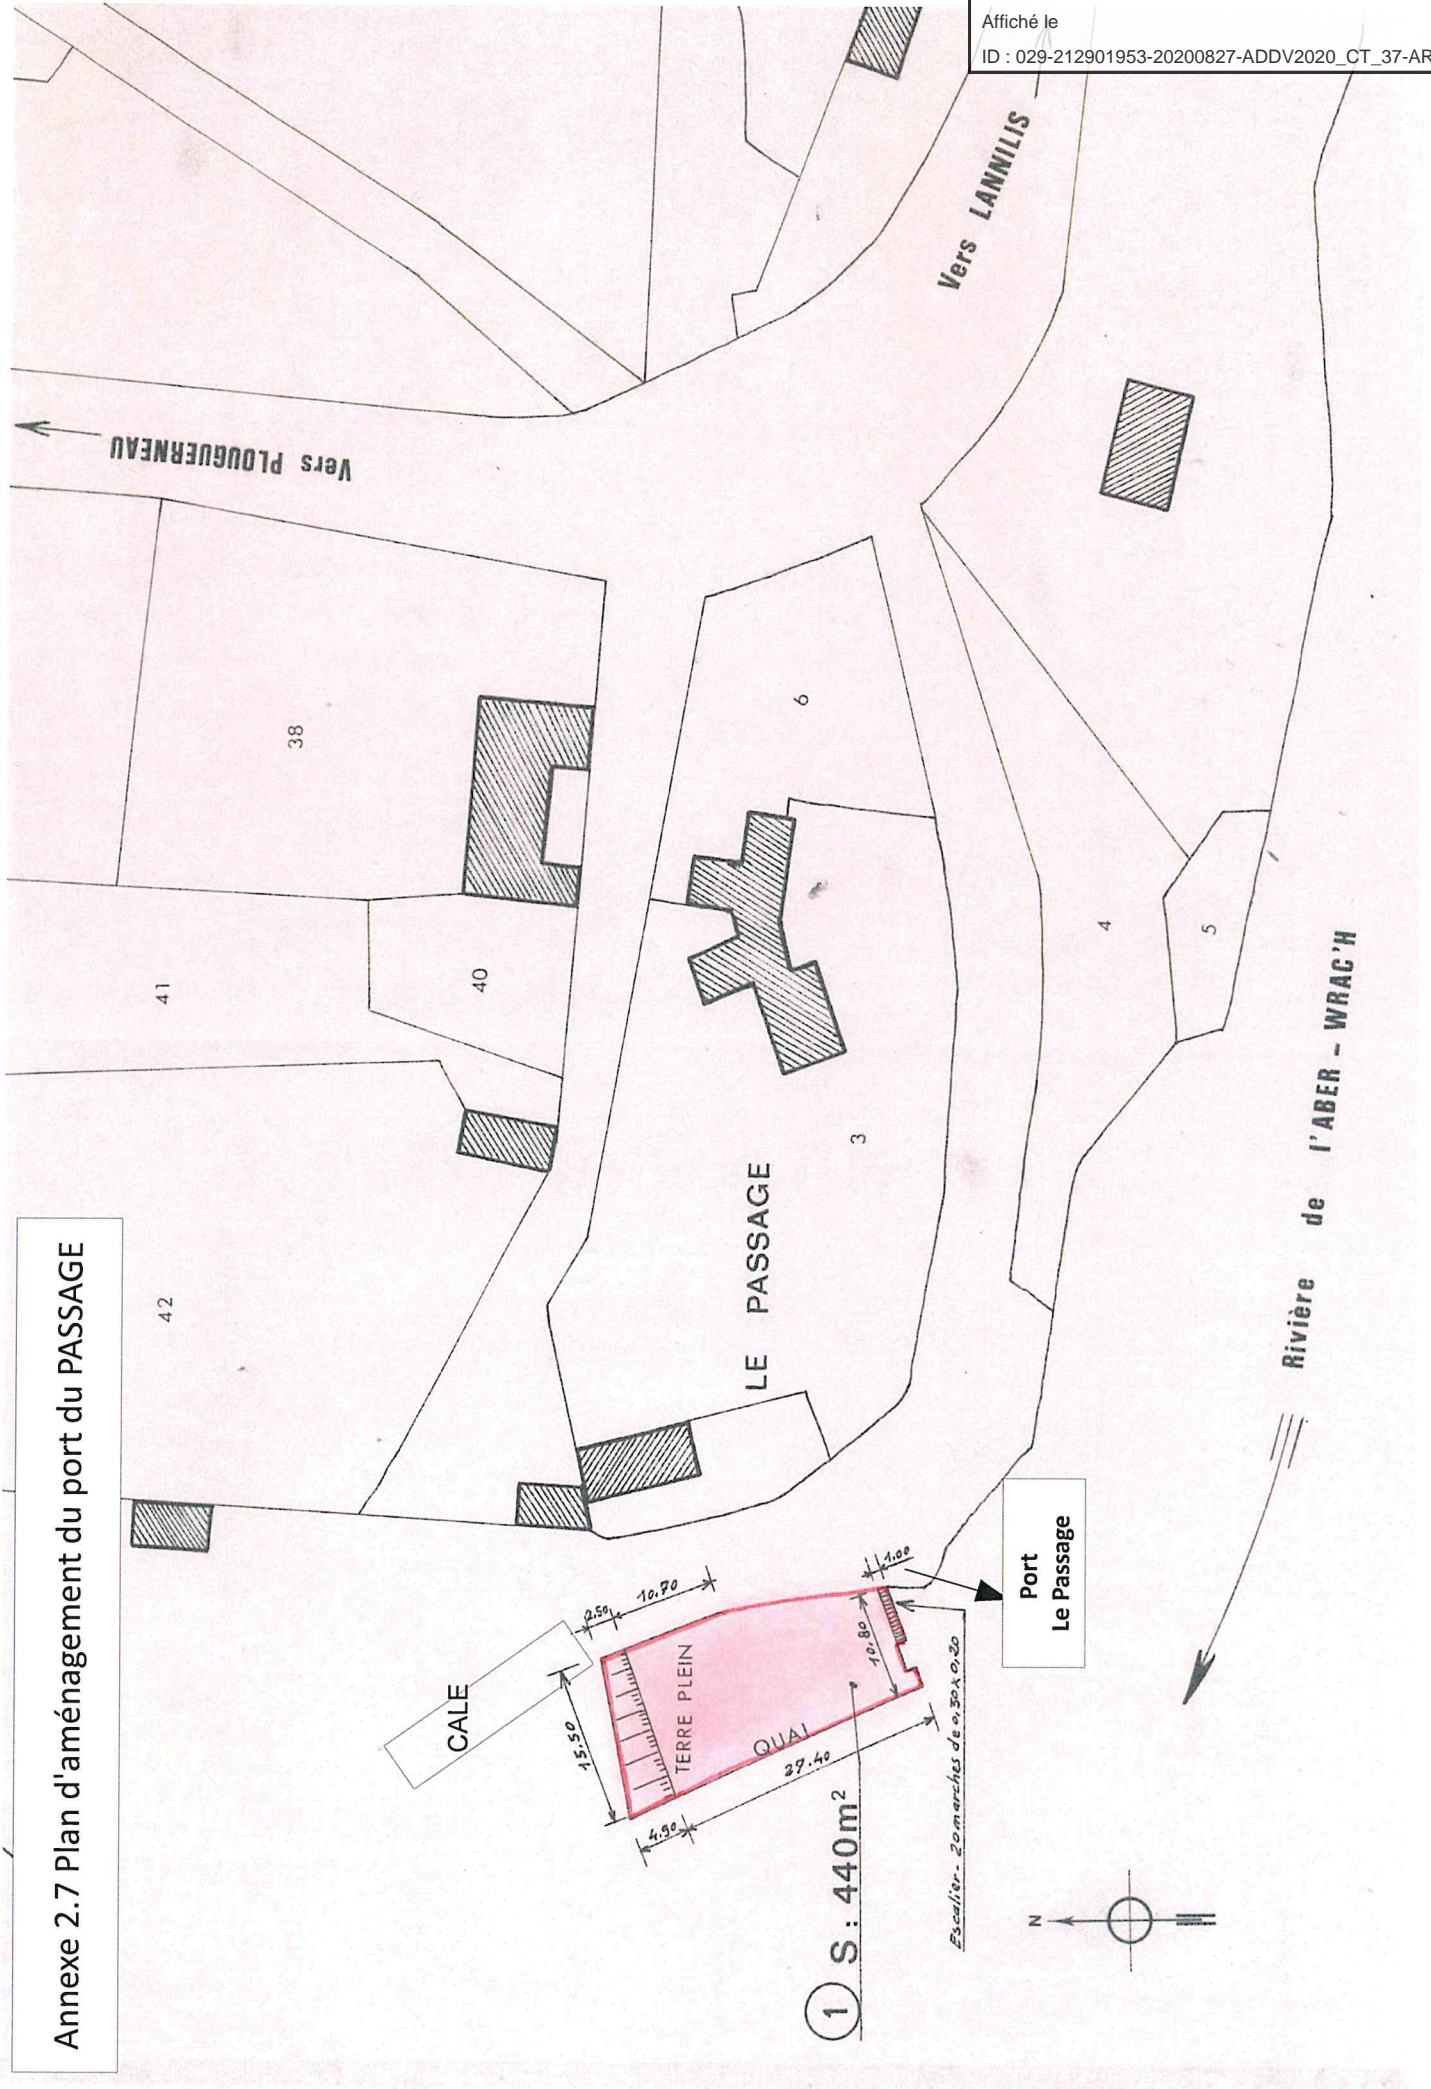

① S : 440m²

Escalier - 20 marches de 0,30x0,20

Port
Le Passage

