


ANNEXE 2

PLANS D'ORGANISATION PORTUAIRE

- 2.1 Plan d'aménagement du port du KOREJOU
- 2.2 Plan d'aménagement du port de PORZ GRAC'H
- 2.3 Plan d'aménagement du port de PORZ GWENN
- 2.4 Plan d'aménagement du port de LILIA
- 2.5 Plan d'aménagement du port de KERAZAN
- 2.6 Plan d'aménagement du port de PERROZ
- 2.7 Plan d'aménagement du port du PASSAGE

Annexe 2.1 Plan d'aménagement du port du KOREJOU

PLAN DE MASSE - Echelle : 1 / 1000

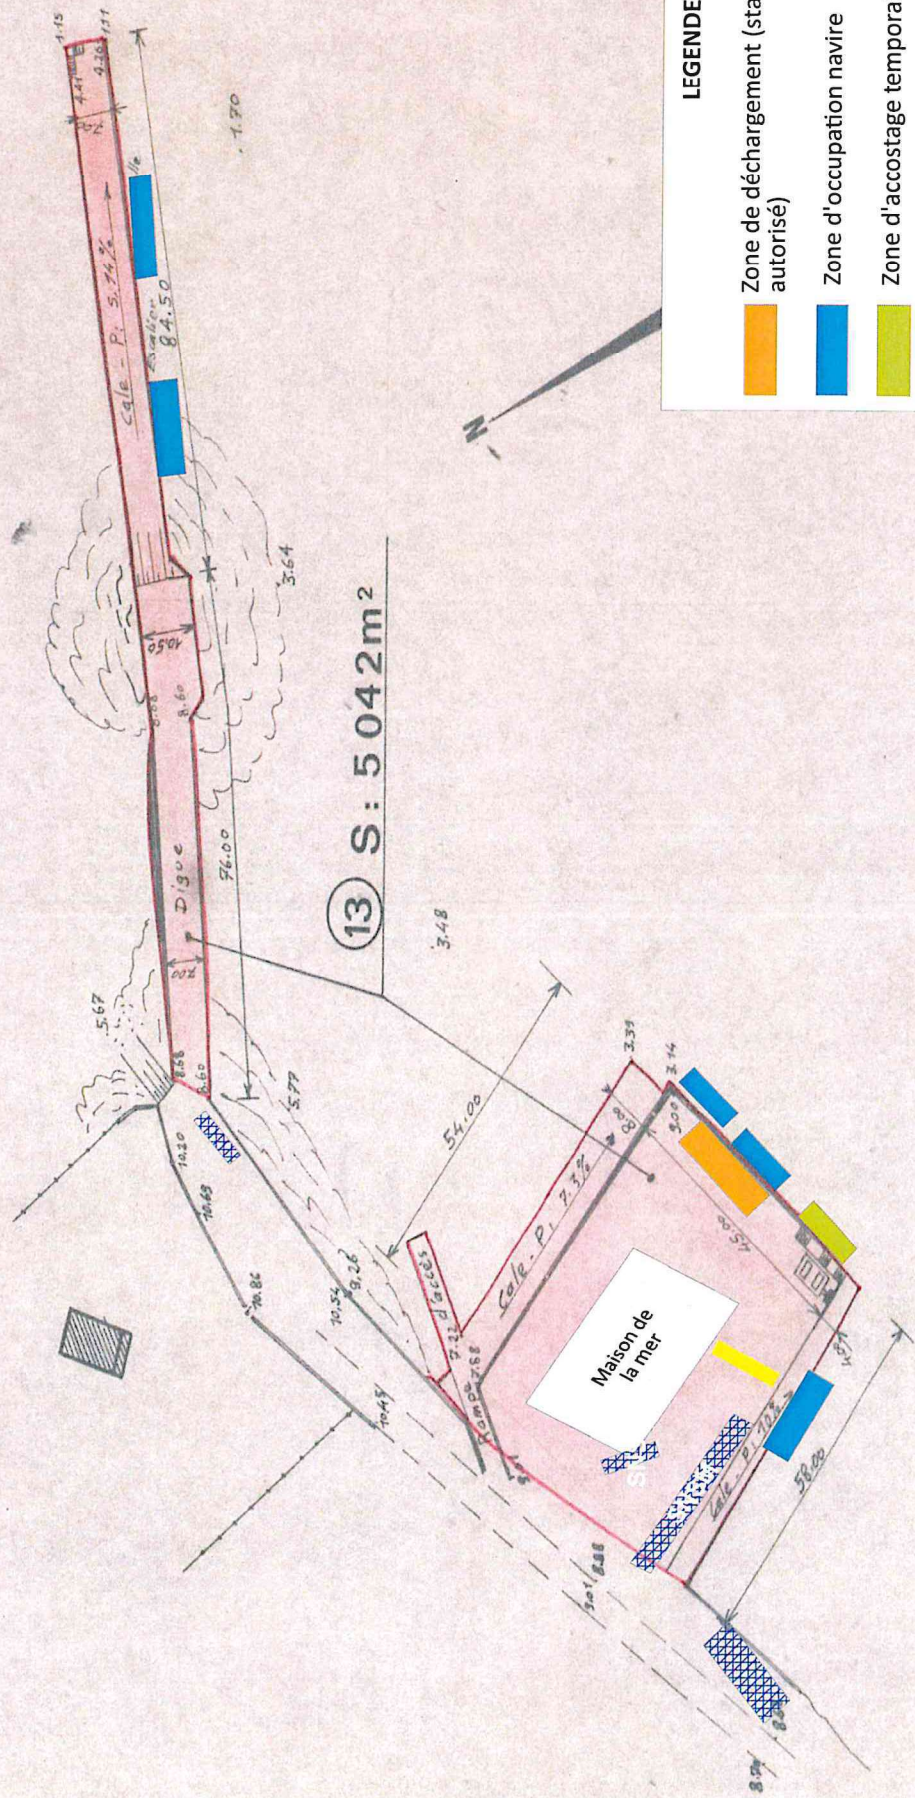

LEGENDE

- Zone de déchargement (stationnement non autorisé)
- Zone d'occupation navire
- Zone d'accostage temporaire - 10 min maximum
- Place de stationnement


Annexe 2.2 Plan d'aménagement du port de PORZ GRACH

Port de Porz Grach'h


11 S: 800 m²

LEGENDE

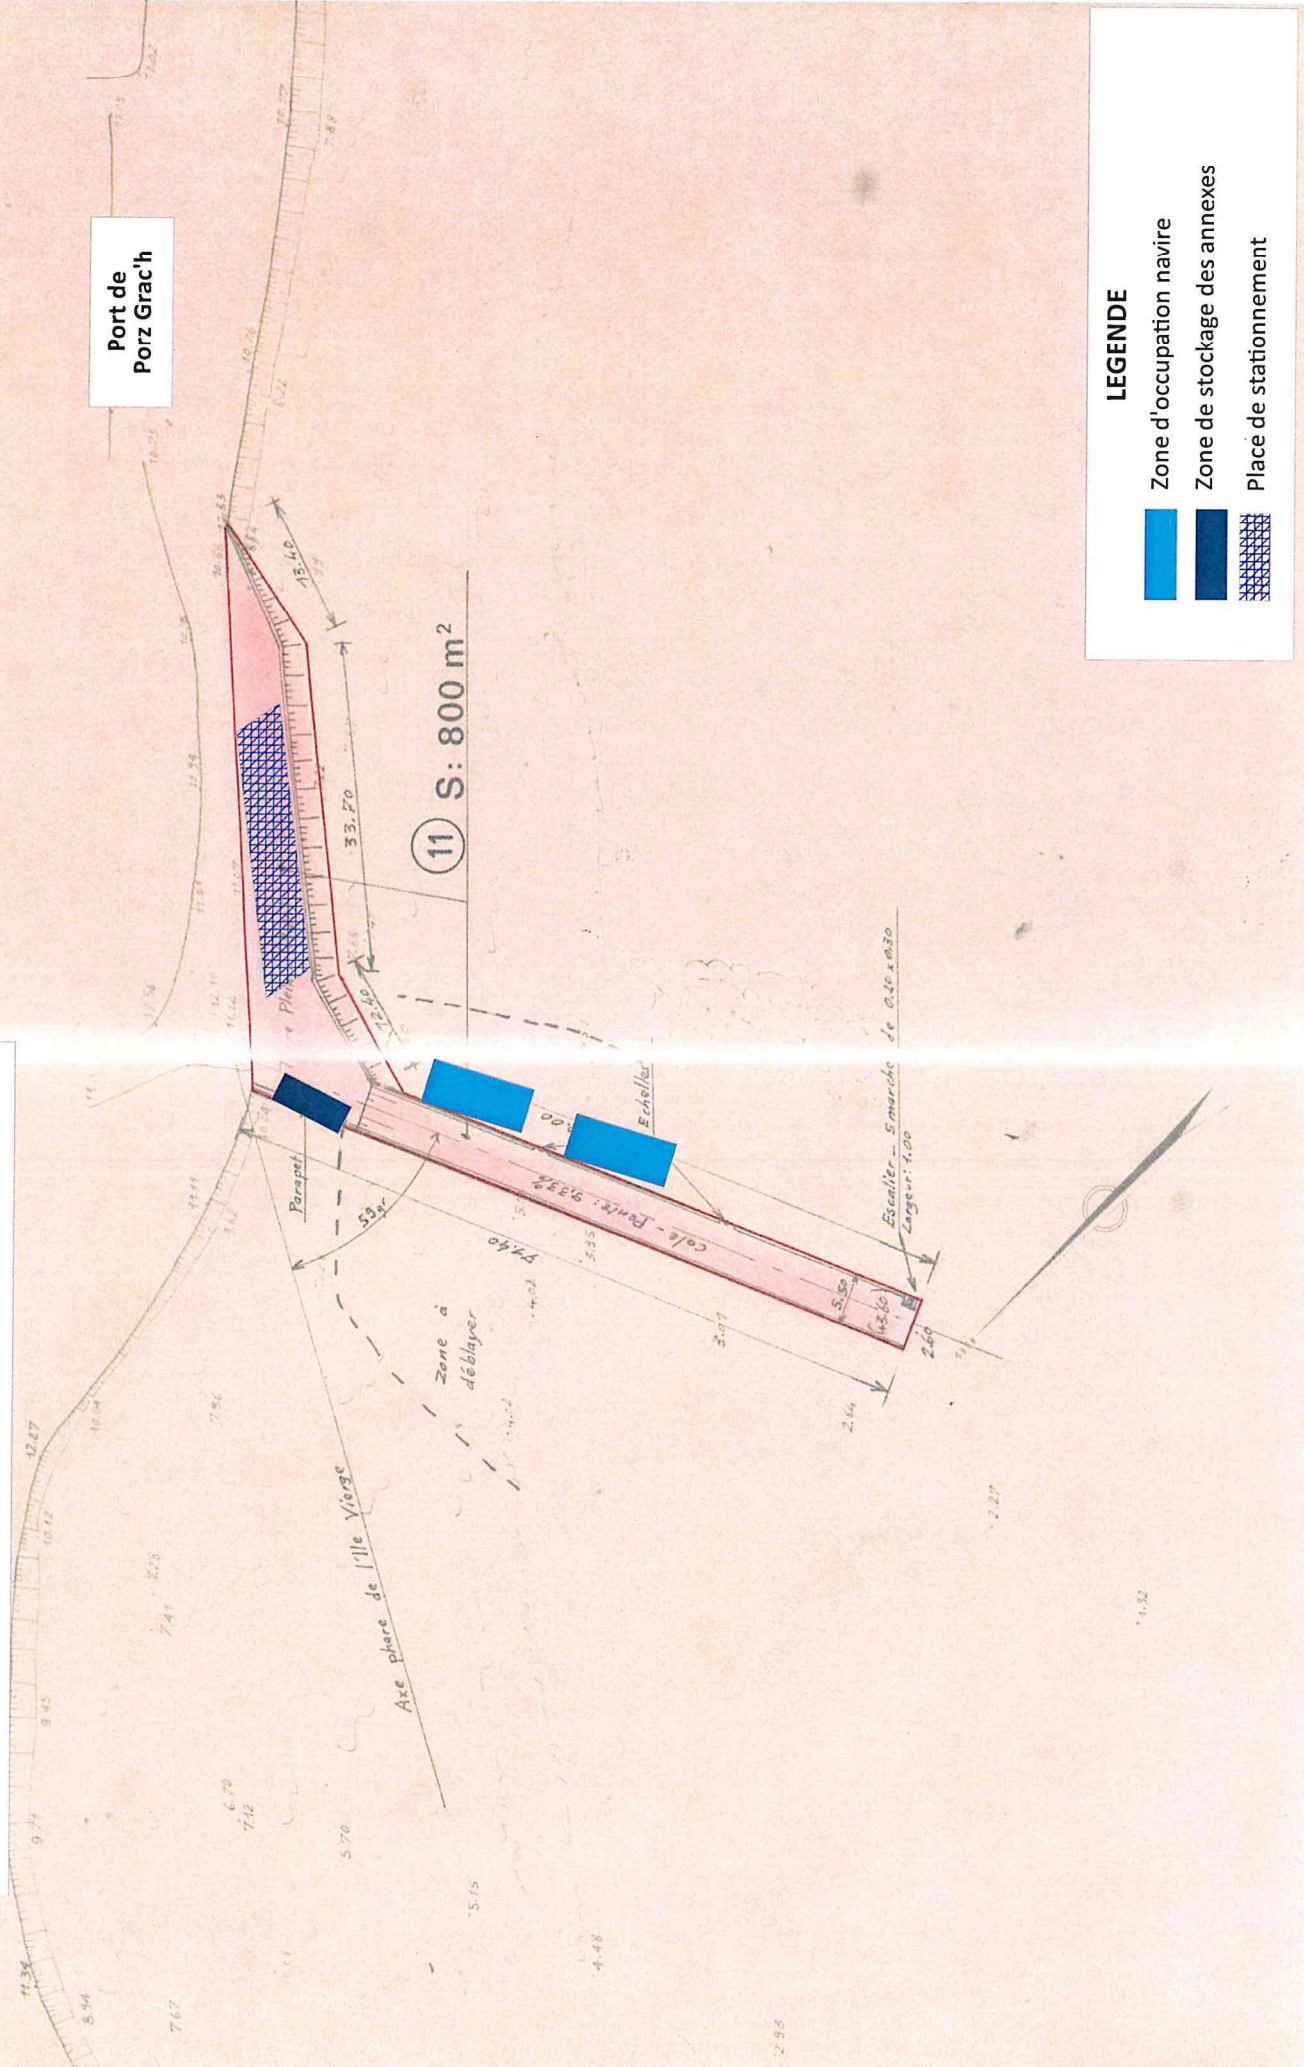


- Zone d'occupation navire
- Zone de stockage des annexes
- Place de stationnement

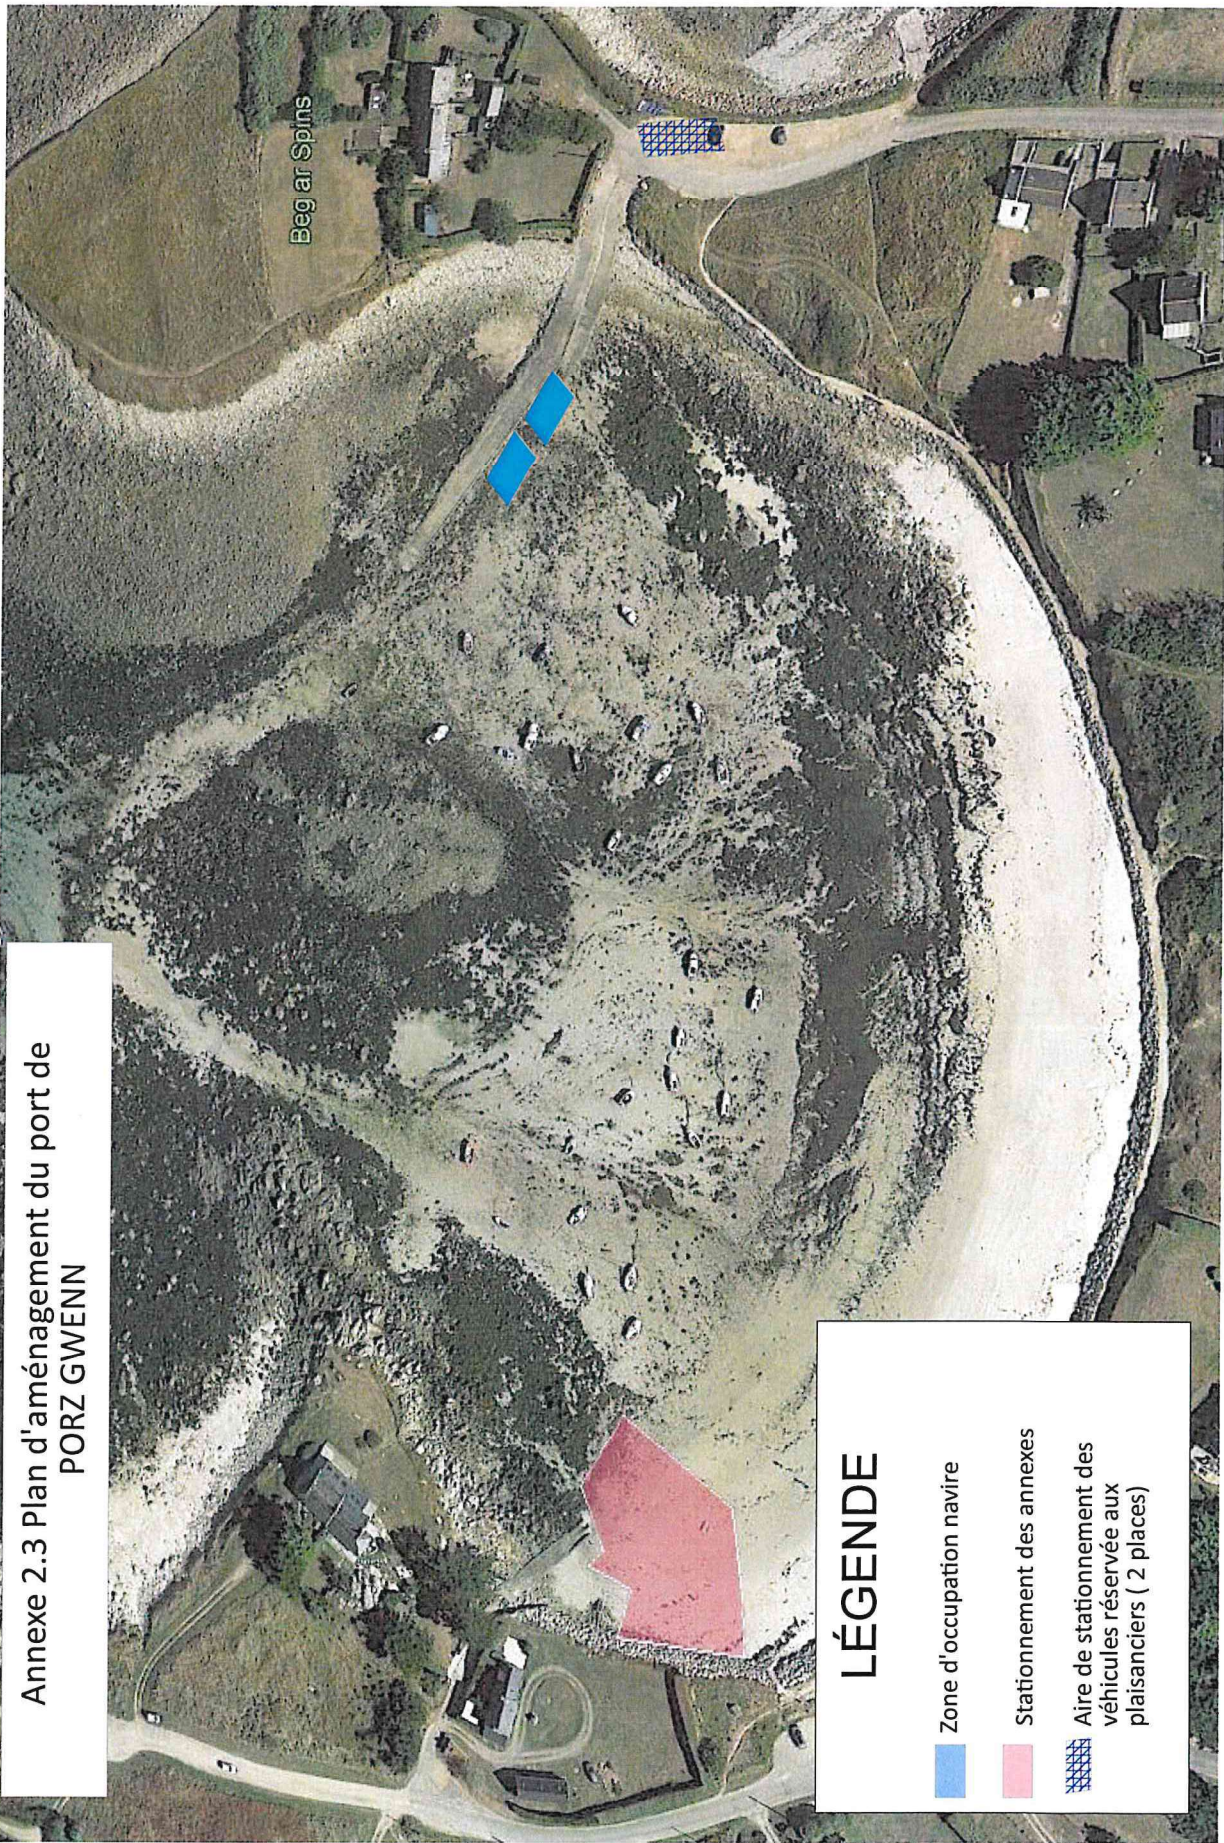


Annexe 2.3 Plan d'aménagement du port de
PORZ GWENN



LÉGENDE

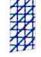-  Zone d'occupation navire
-  Stationnement des annexes
-  Aire de stationnement des véhicules réservée aux plaisanciers (2 places)



Annexe 2.4 Plan d'aménagement du port de LILIA (suite)

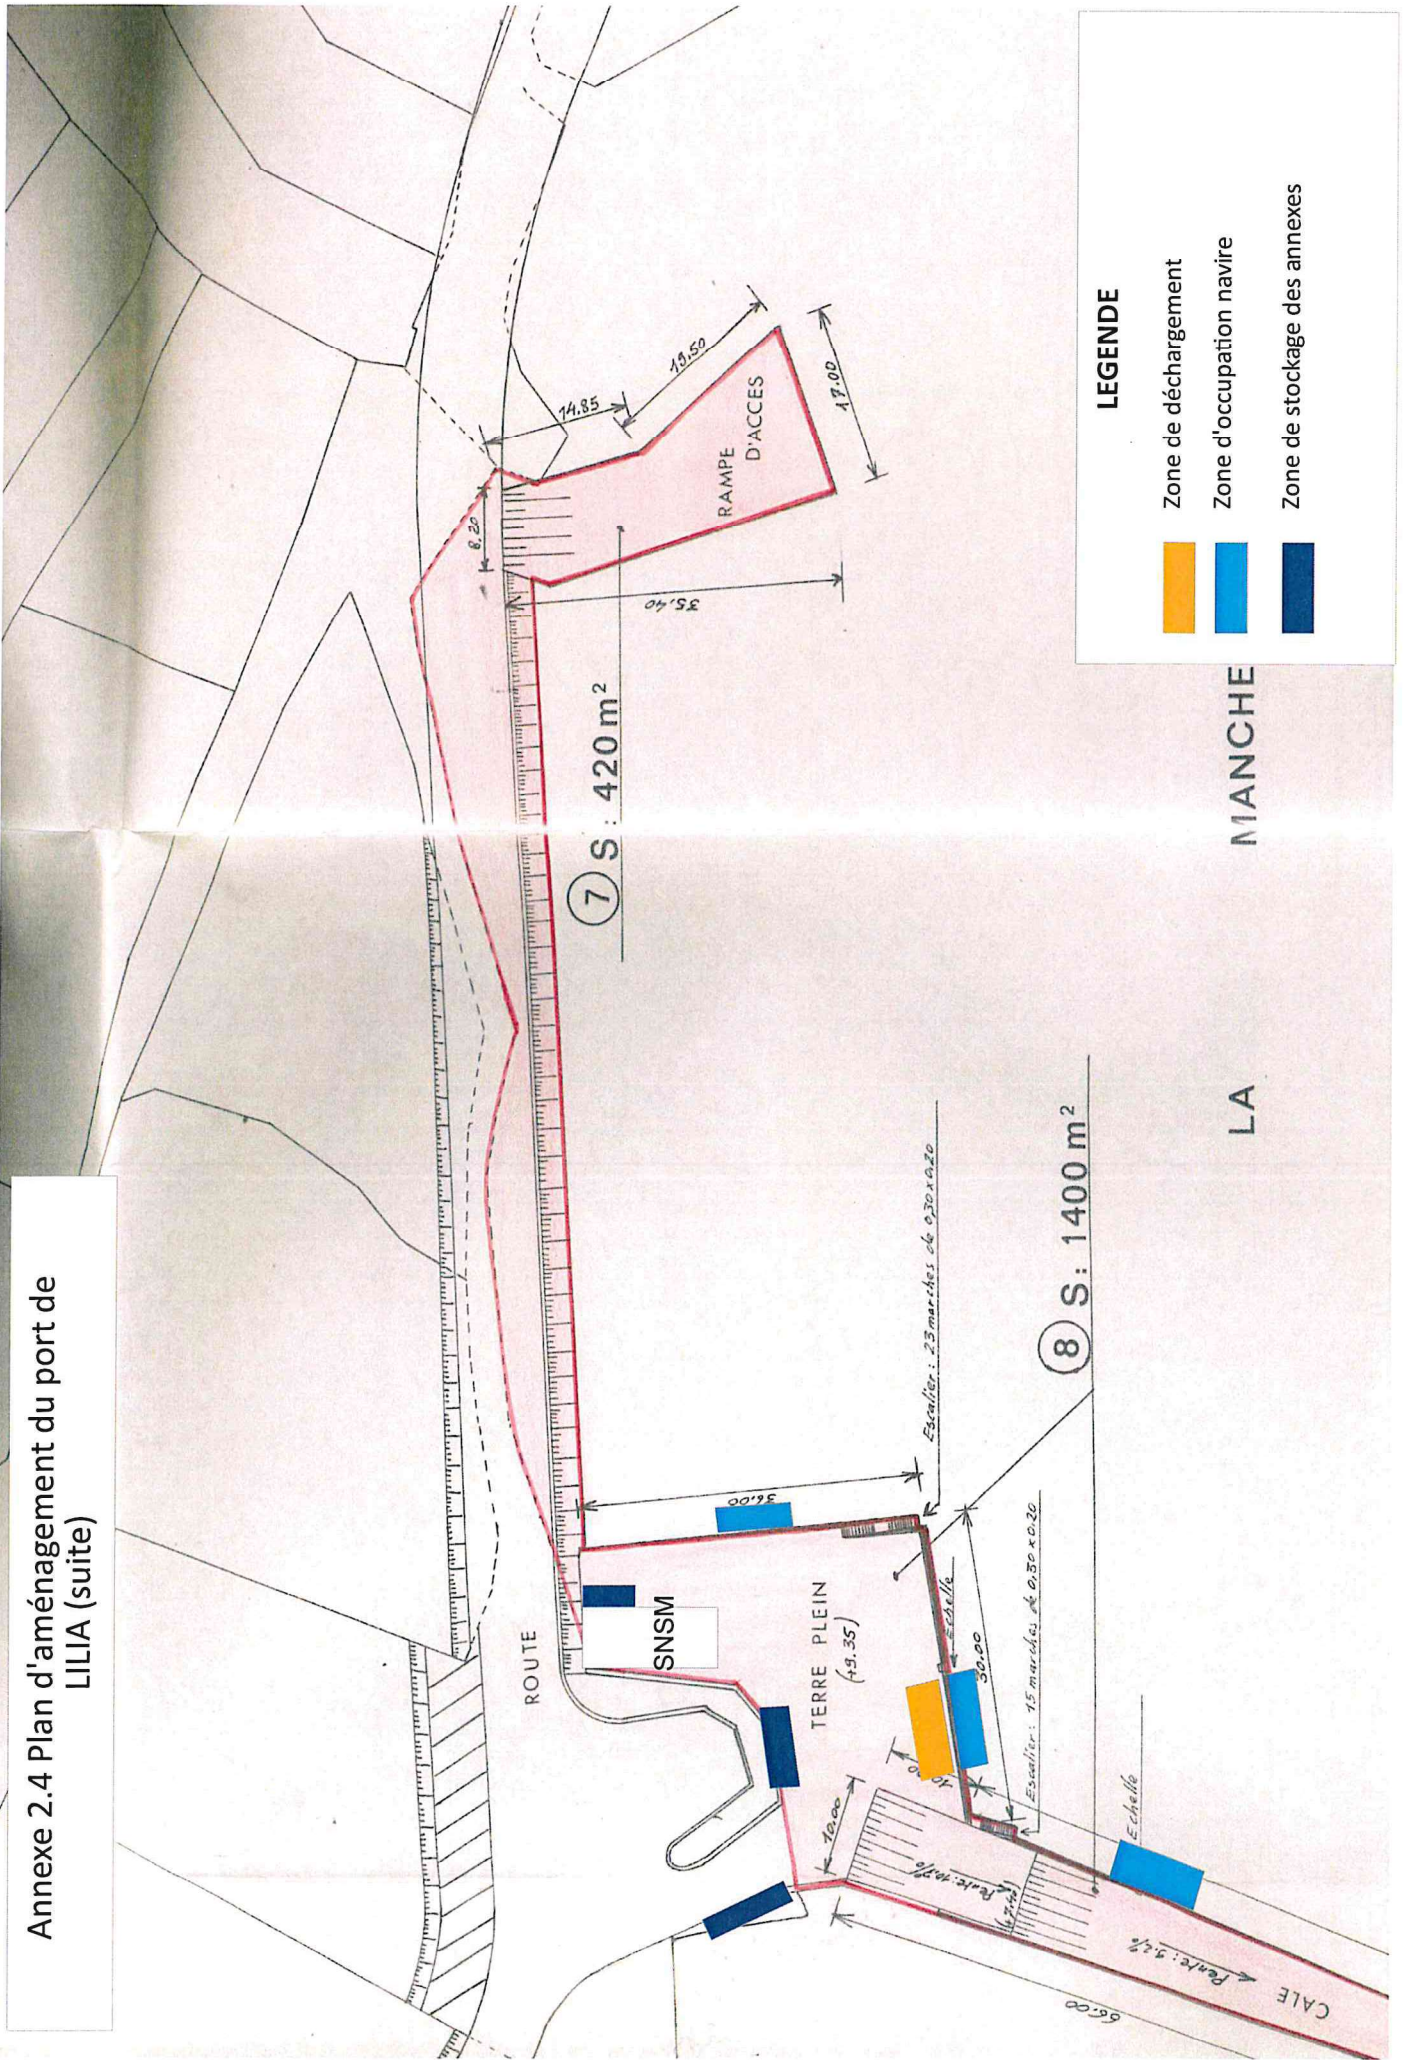

LEGENDE

- Zone de déchargement
- Zone d'occupation navire
- Zone de stockage des annexes

Annexe 2.5 Plan d'aménagement du port de KERAZAN

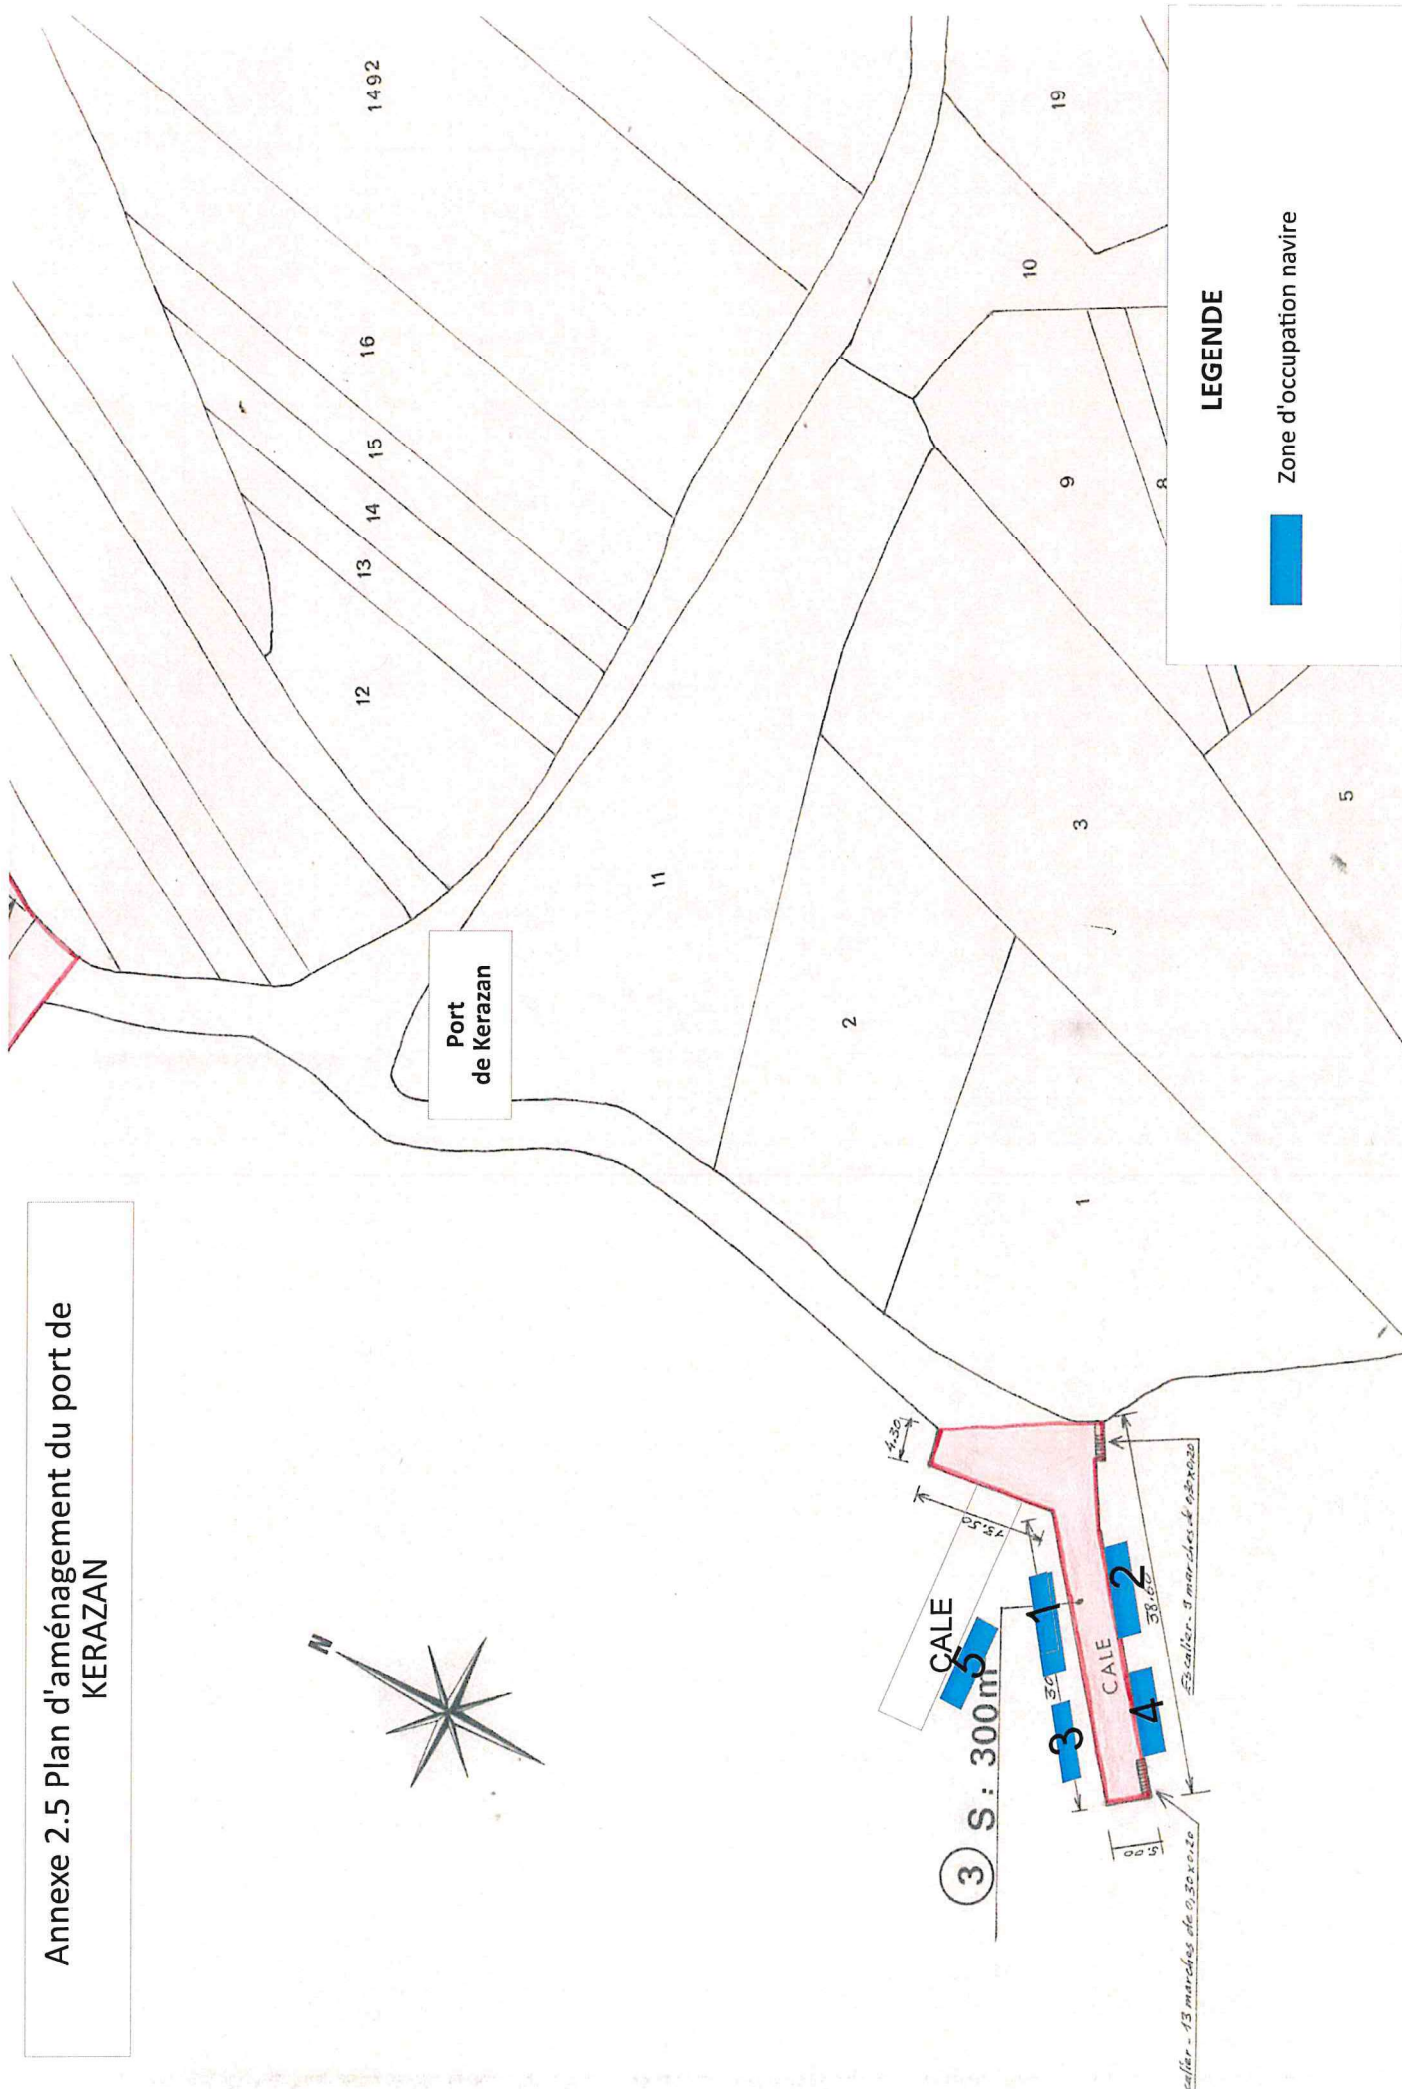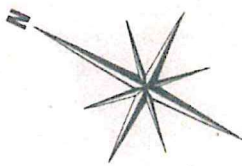

Port de Kerazan

LEGENDE
 Zone d'occupation navire

③ S : 300m²

cahier - 13 marches de 0,30 x 0,20

cahier - 9 marches de 0,30 x 0,20

CALE 1

CALE 2

1

2

3

4

5

4,30

19,50

3,30

3,80

0,15

0,30

0,20

1492

16

15

14

13

12

11

2

3

1

1

1

1

1

1

1

1

1

10

19


9

8

5

Annexe 2.6 Plan d'aménagement du port de PERROZ


PLAN DE MASSE - Echelle : 1 / 500

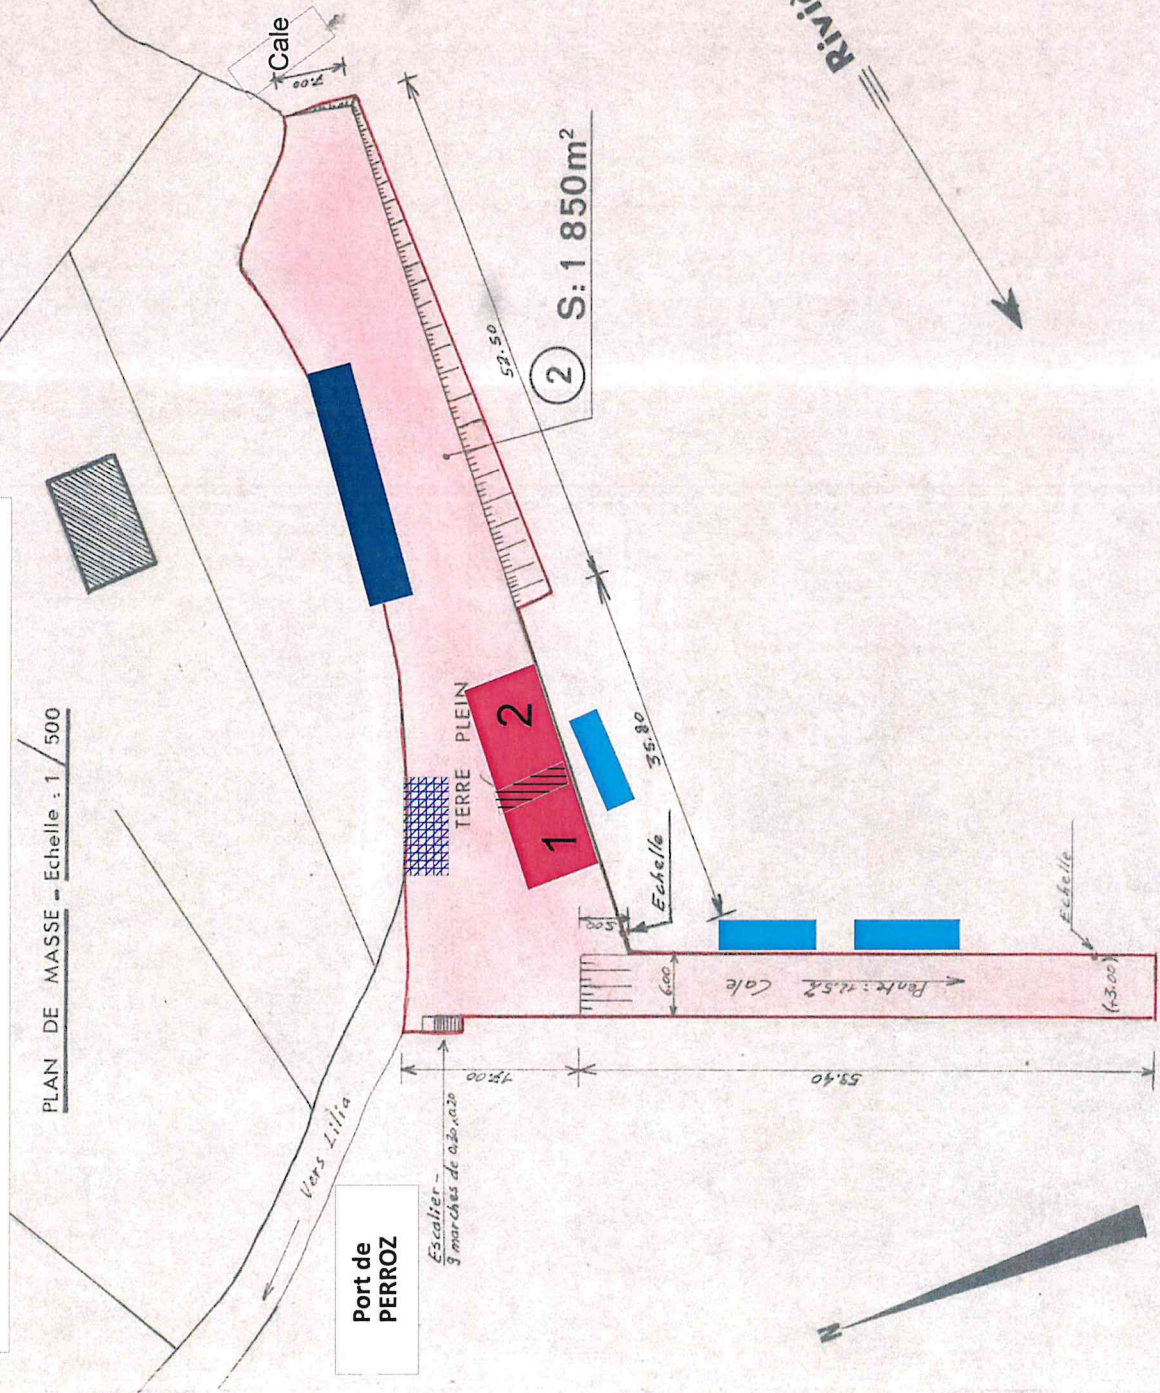

LEGENDE


- Zone d'occupation filets et casiers
- Zone d'occupation navire
- Zone de stockage des annexes
- Place de stationnement - réservé aux professionnels du port

Annexe 2.7 Plan d'aménagement du port du PASSAGE

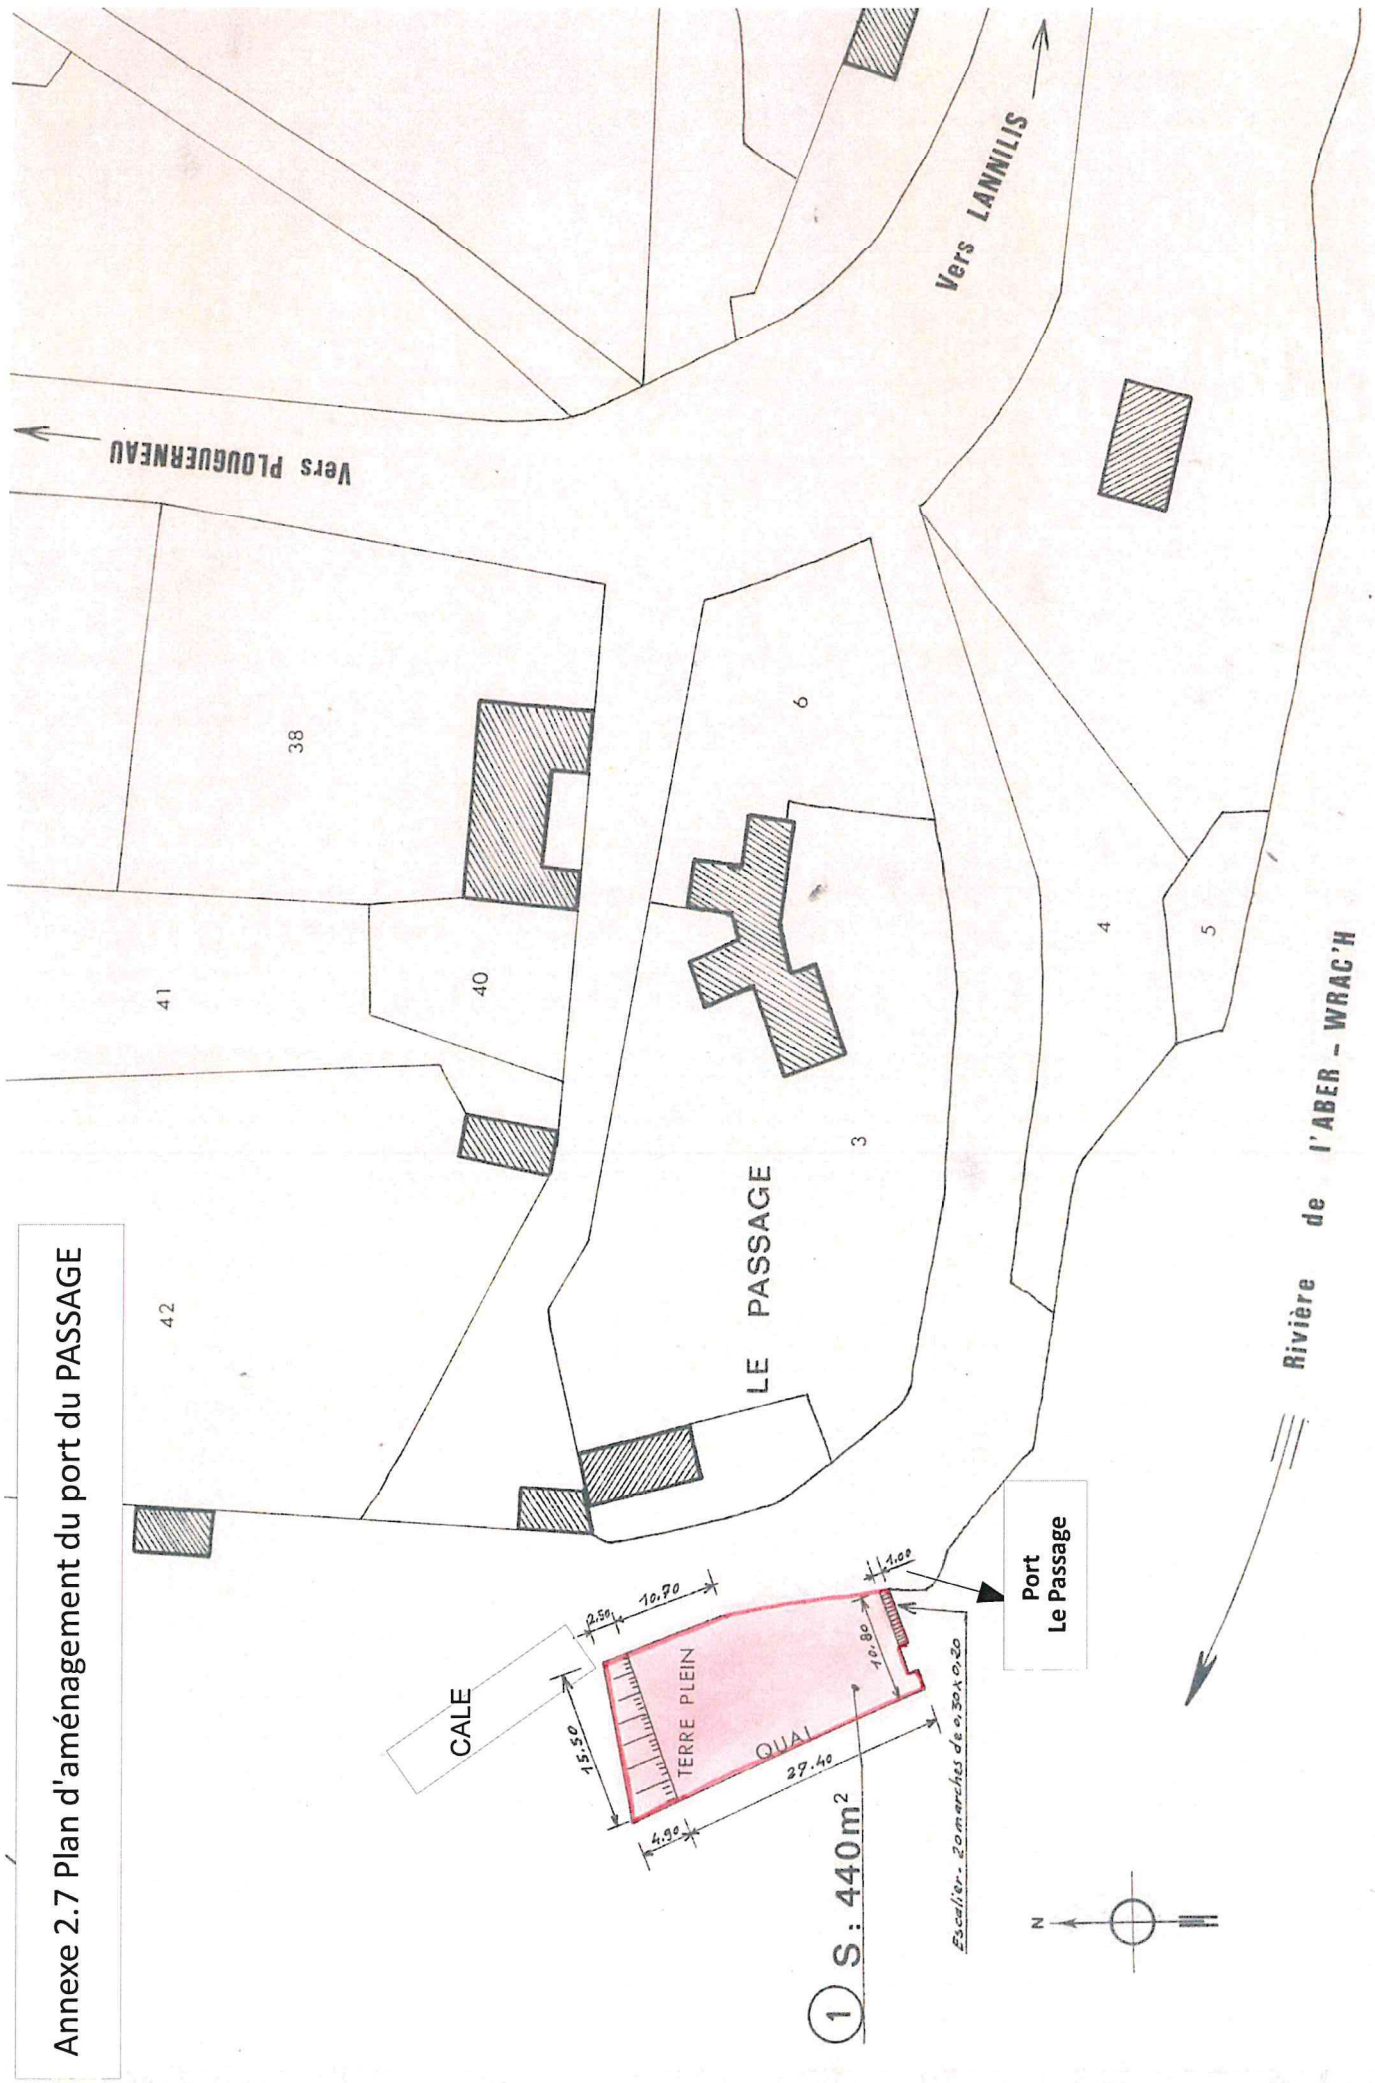

① S : 440m²

Port
Le Passage

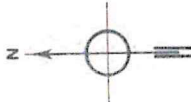

Escalier - 20 marches de 0,30x0,20

Rivière de l'ABER - WRAC'H

Vers LANNILIS

Vers PLOUGUERNEAU

LE PASSAGE