

# Configuration K

ISSUE DE SECOURS ZUP.

LEGENDE



EXUTOIRE DE FUMEE



NIA

EXTINCTEUR EAU PULVERISEE

EXTINCTEUR CO2

COFFRET ALARME INCENDIE

ARRET D'URGENCE CHAUFFERIE

DECLENCHEMENT MANUEL D'EXUTOIRE DE FUMEE


BOUTON ALARME INCENDIE

COFFRET SCENE

ARMOIRE ELECTRIQUE

COUPURE ELECTRIQUE

VANNE COUPE FUEL

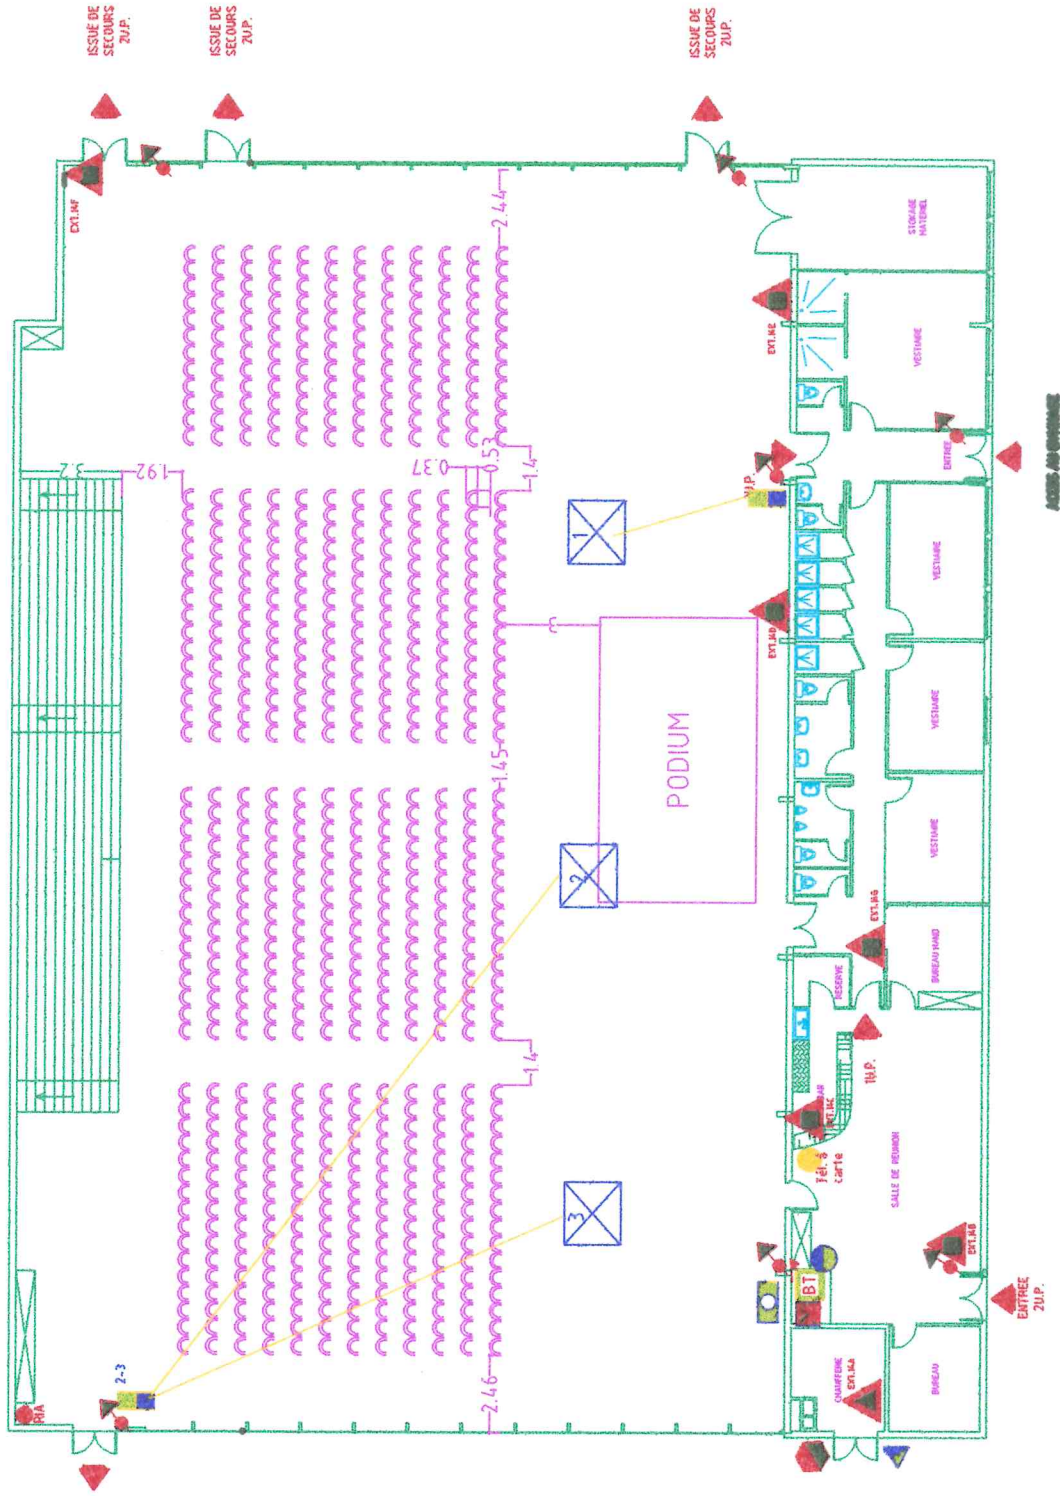

696 PLACES ASSISES