



COMMUNE DE PLOUGUERNEAU

Aménagement et extension du cimetière du bourg de Plouguerneau


Présentation du 11/05/2020
Rendu Etudes Préalables

Agence AGAP / paysage, urbanisme, VRD
21 Rue de Canivarch / 56 860 SENE
contact@agence-agap.fr
www.agence-agap.fr




EXISTANT / SUD BOURG

Entrées du cimetière et continuités piétonnes peu lisibles

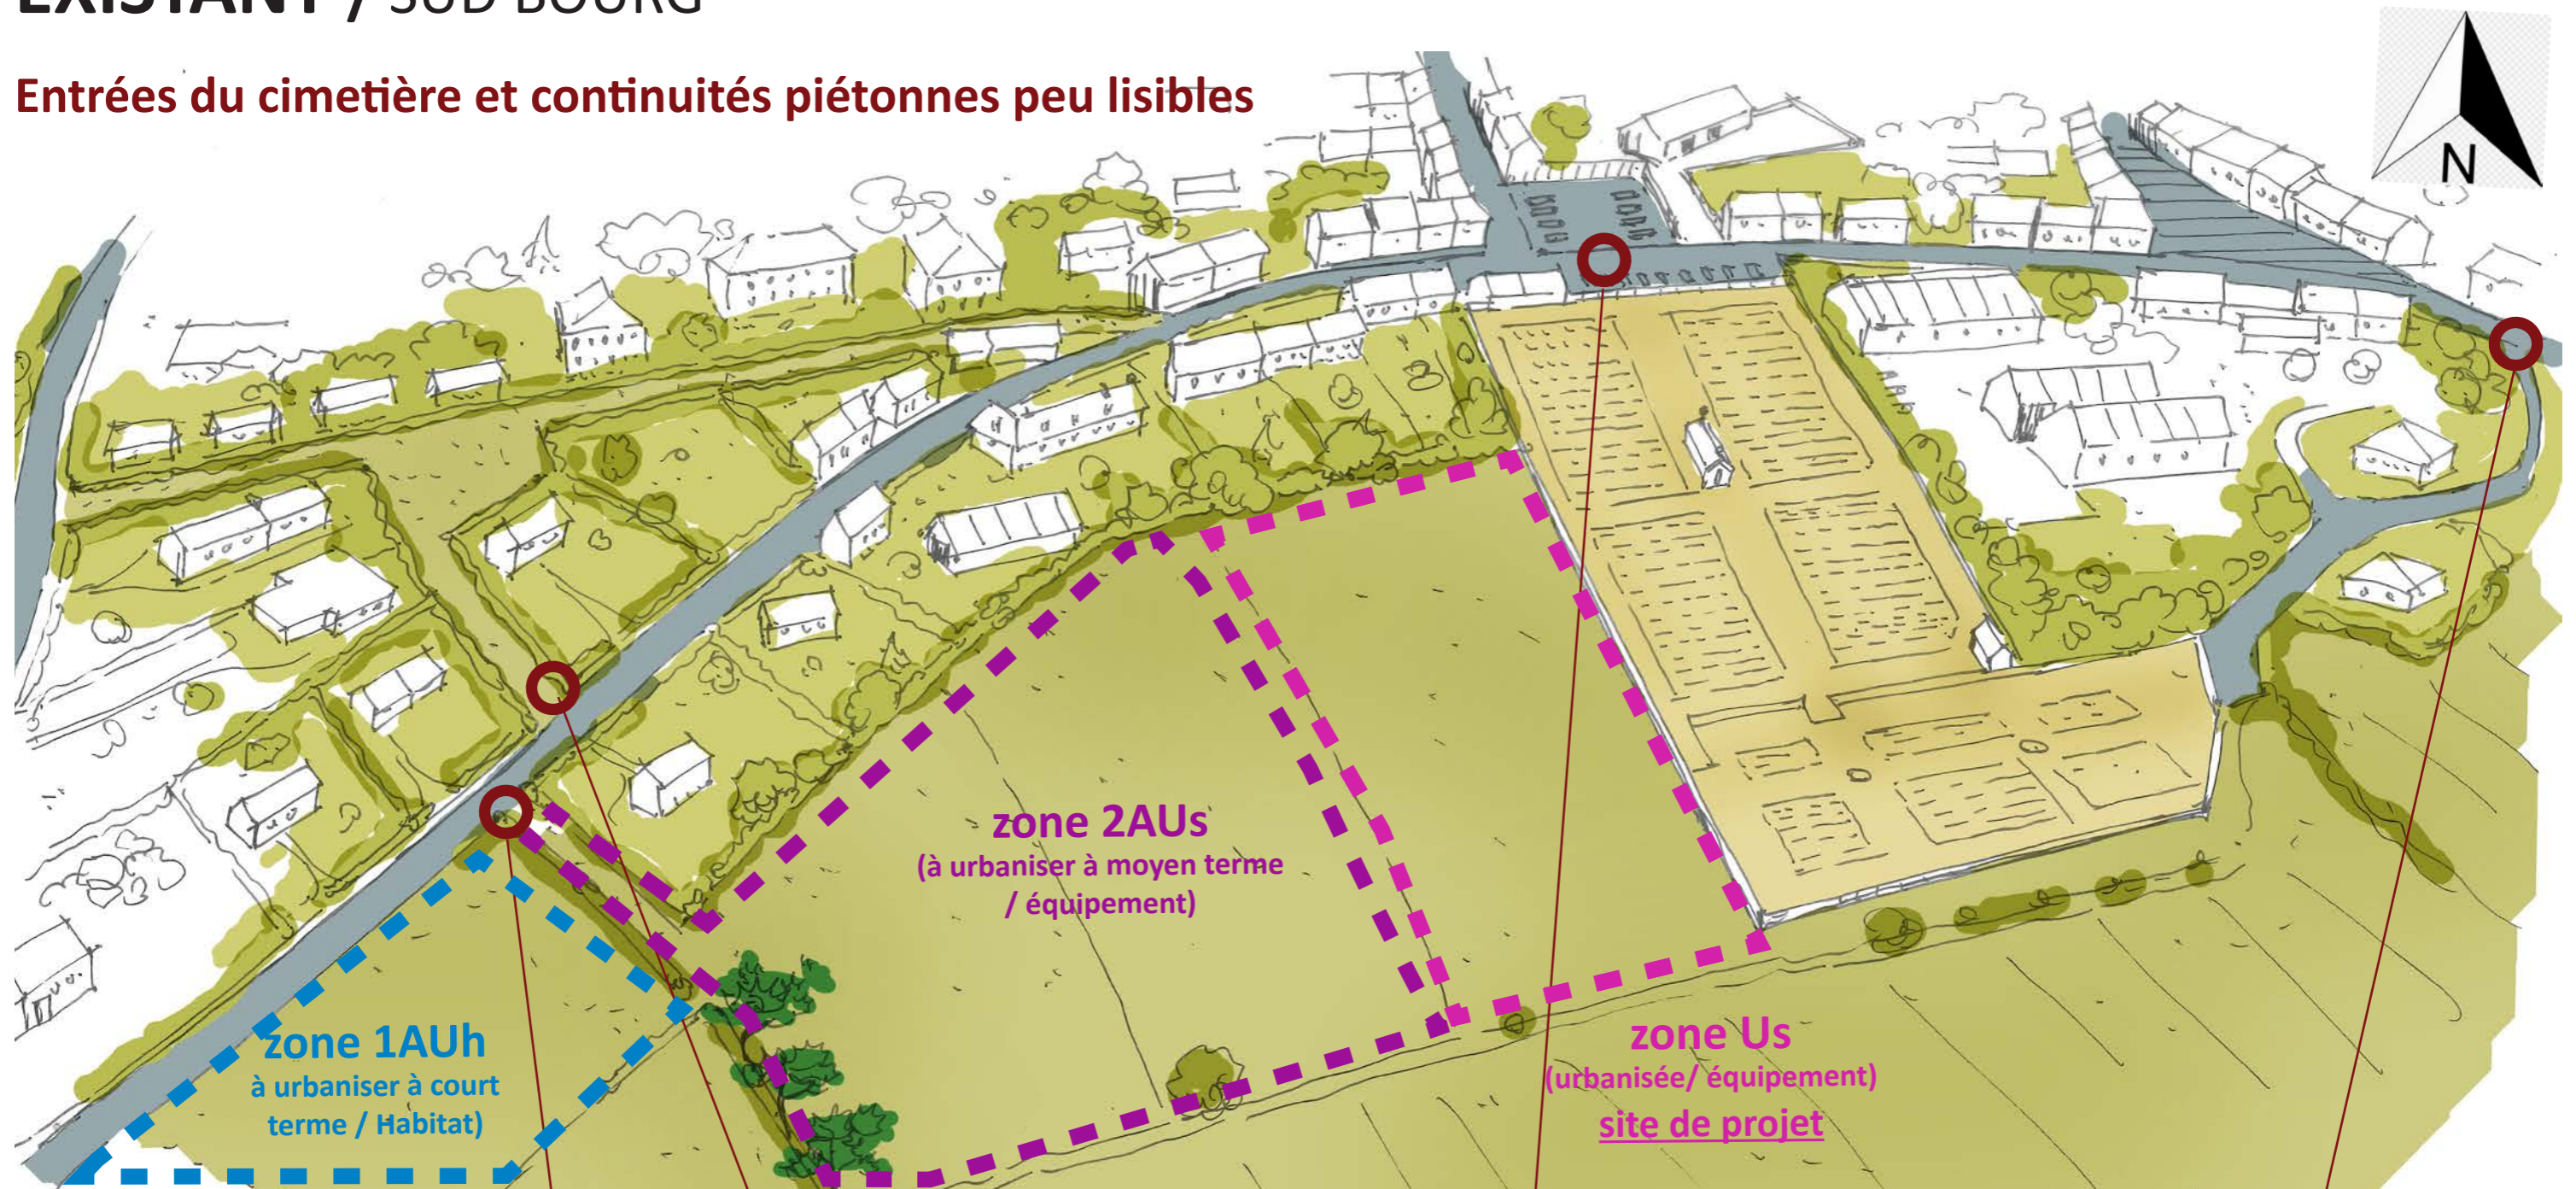

ENJEUX/ SUD BOURG

Continuités piétonnes

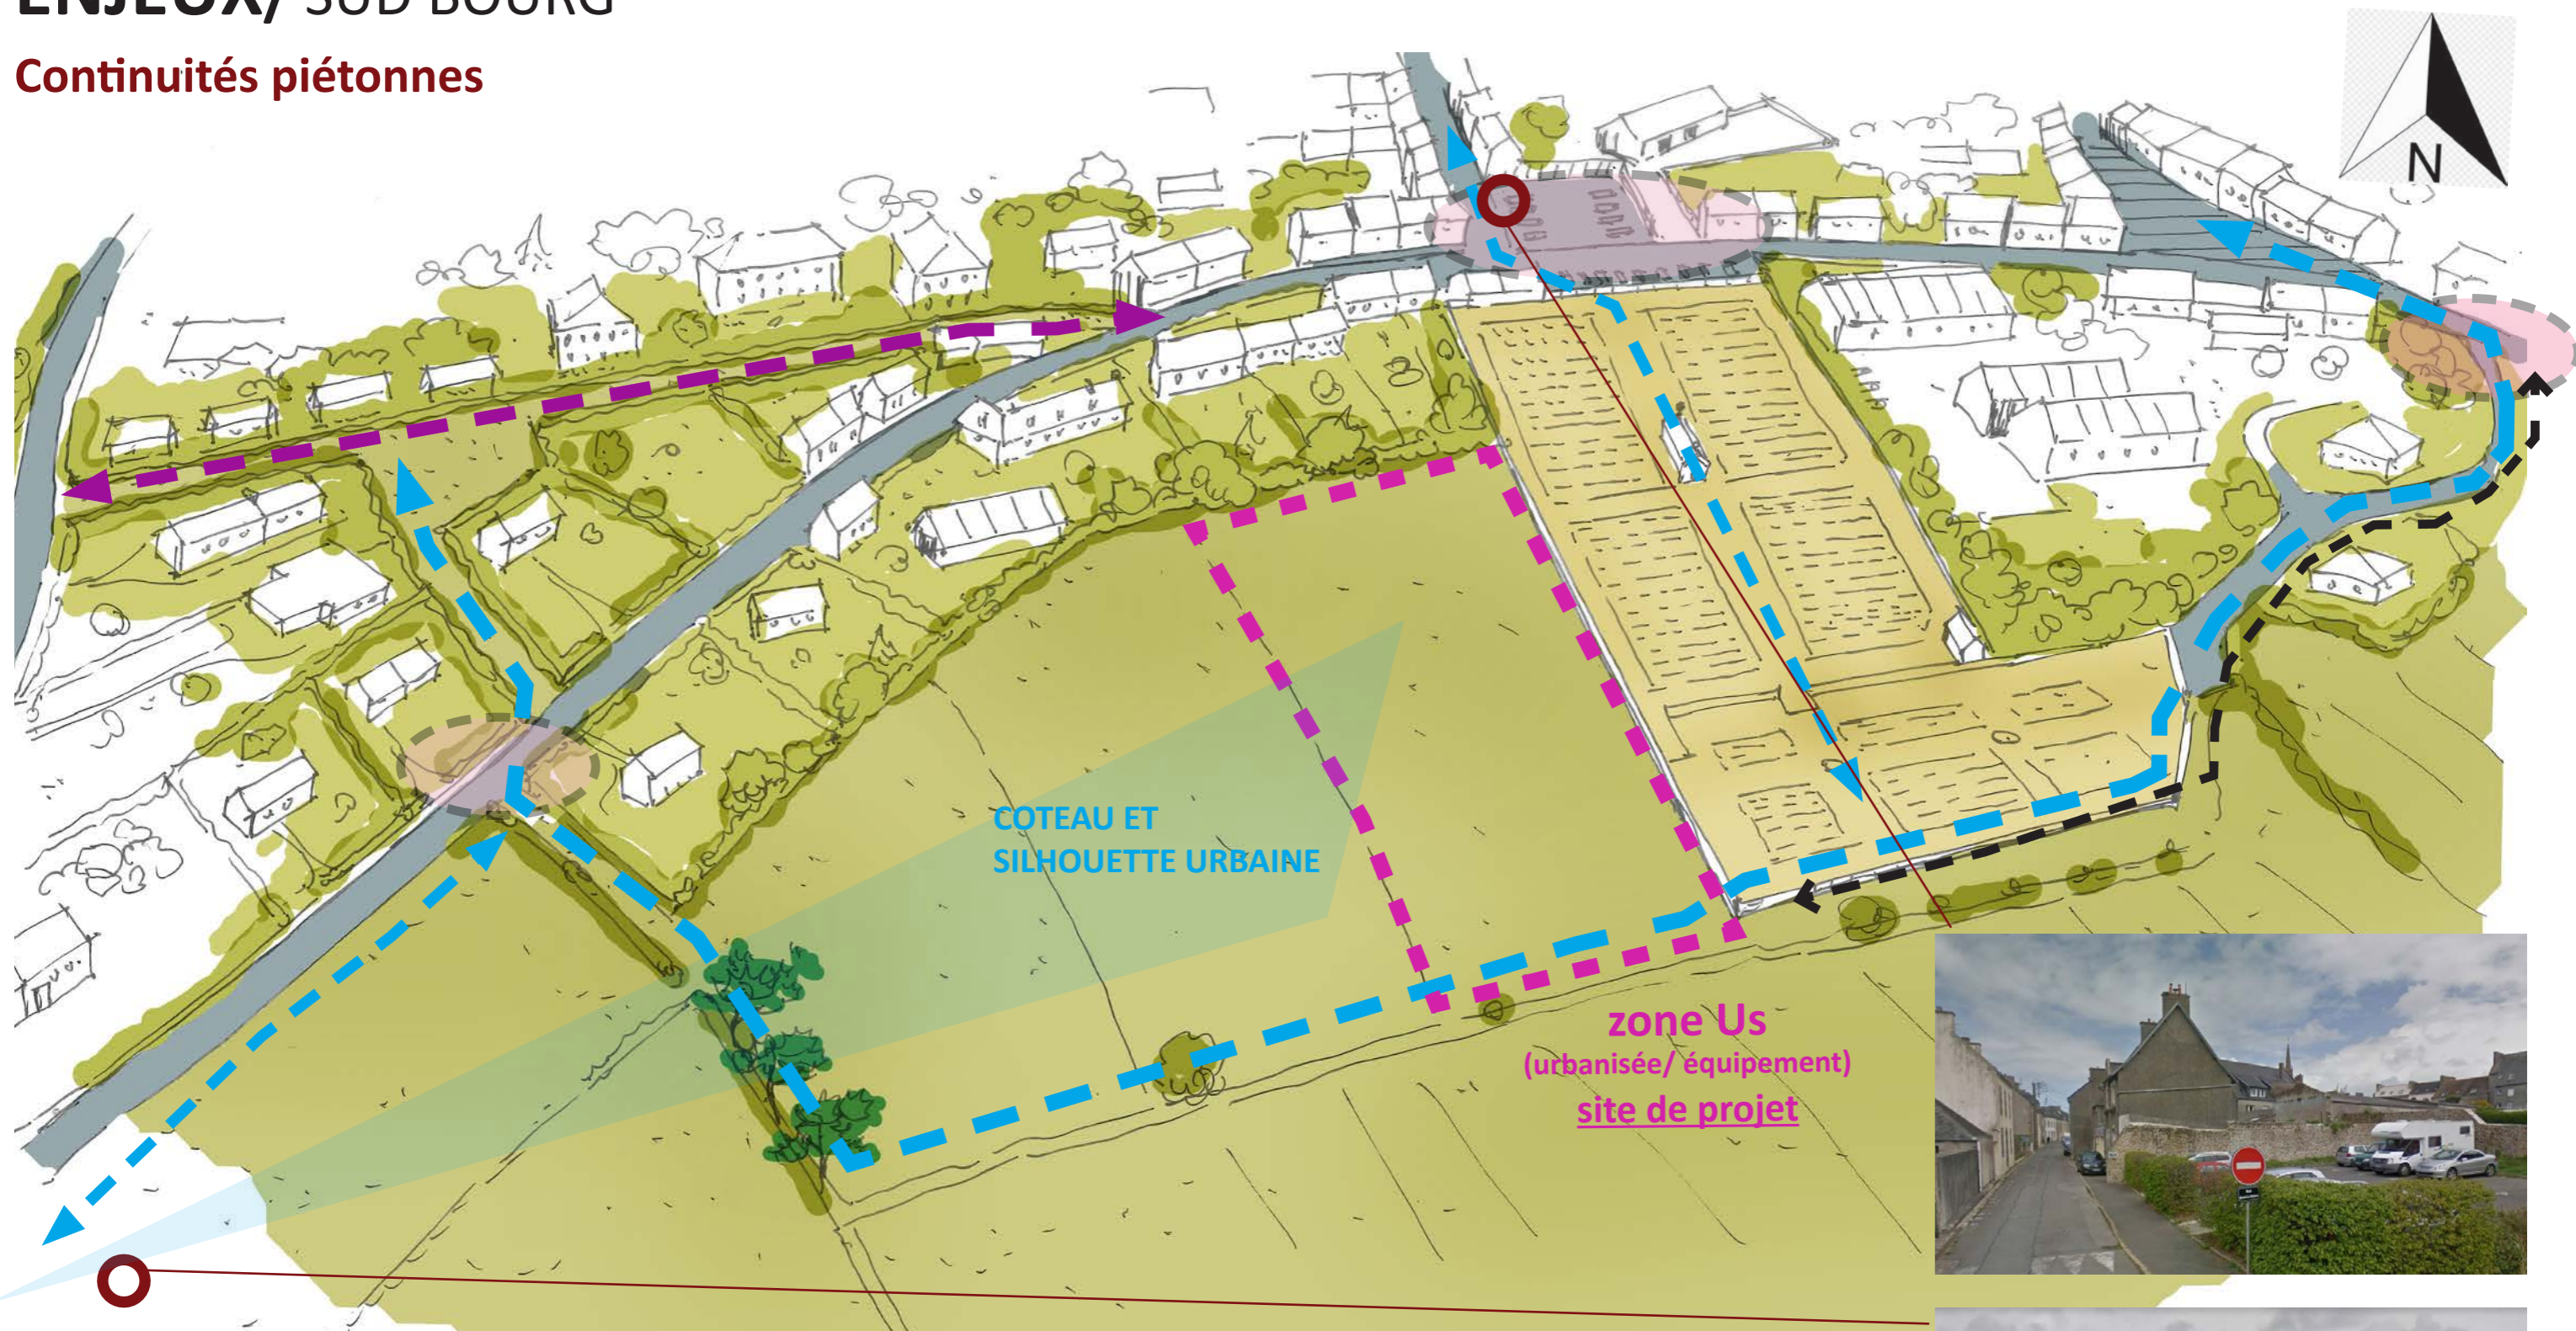


Coteau fortement visible depuis l'entrée de bourg: éviter les forts nivellements !




EXISTANT / CIMETIERE EXISTANT ET SON EXTENSION


Topographie naturelle et ruptures de niveau entre cimetière existant et la zone d'extension

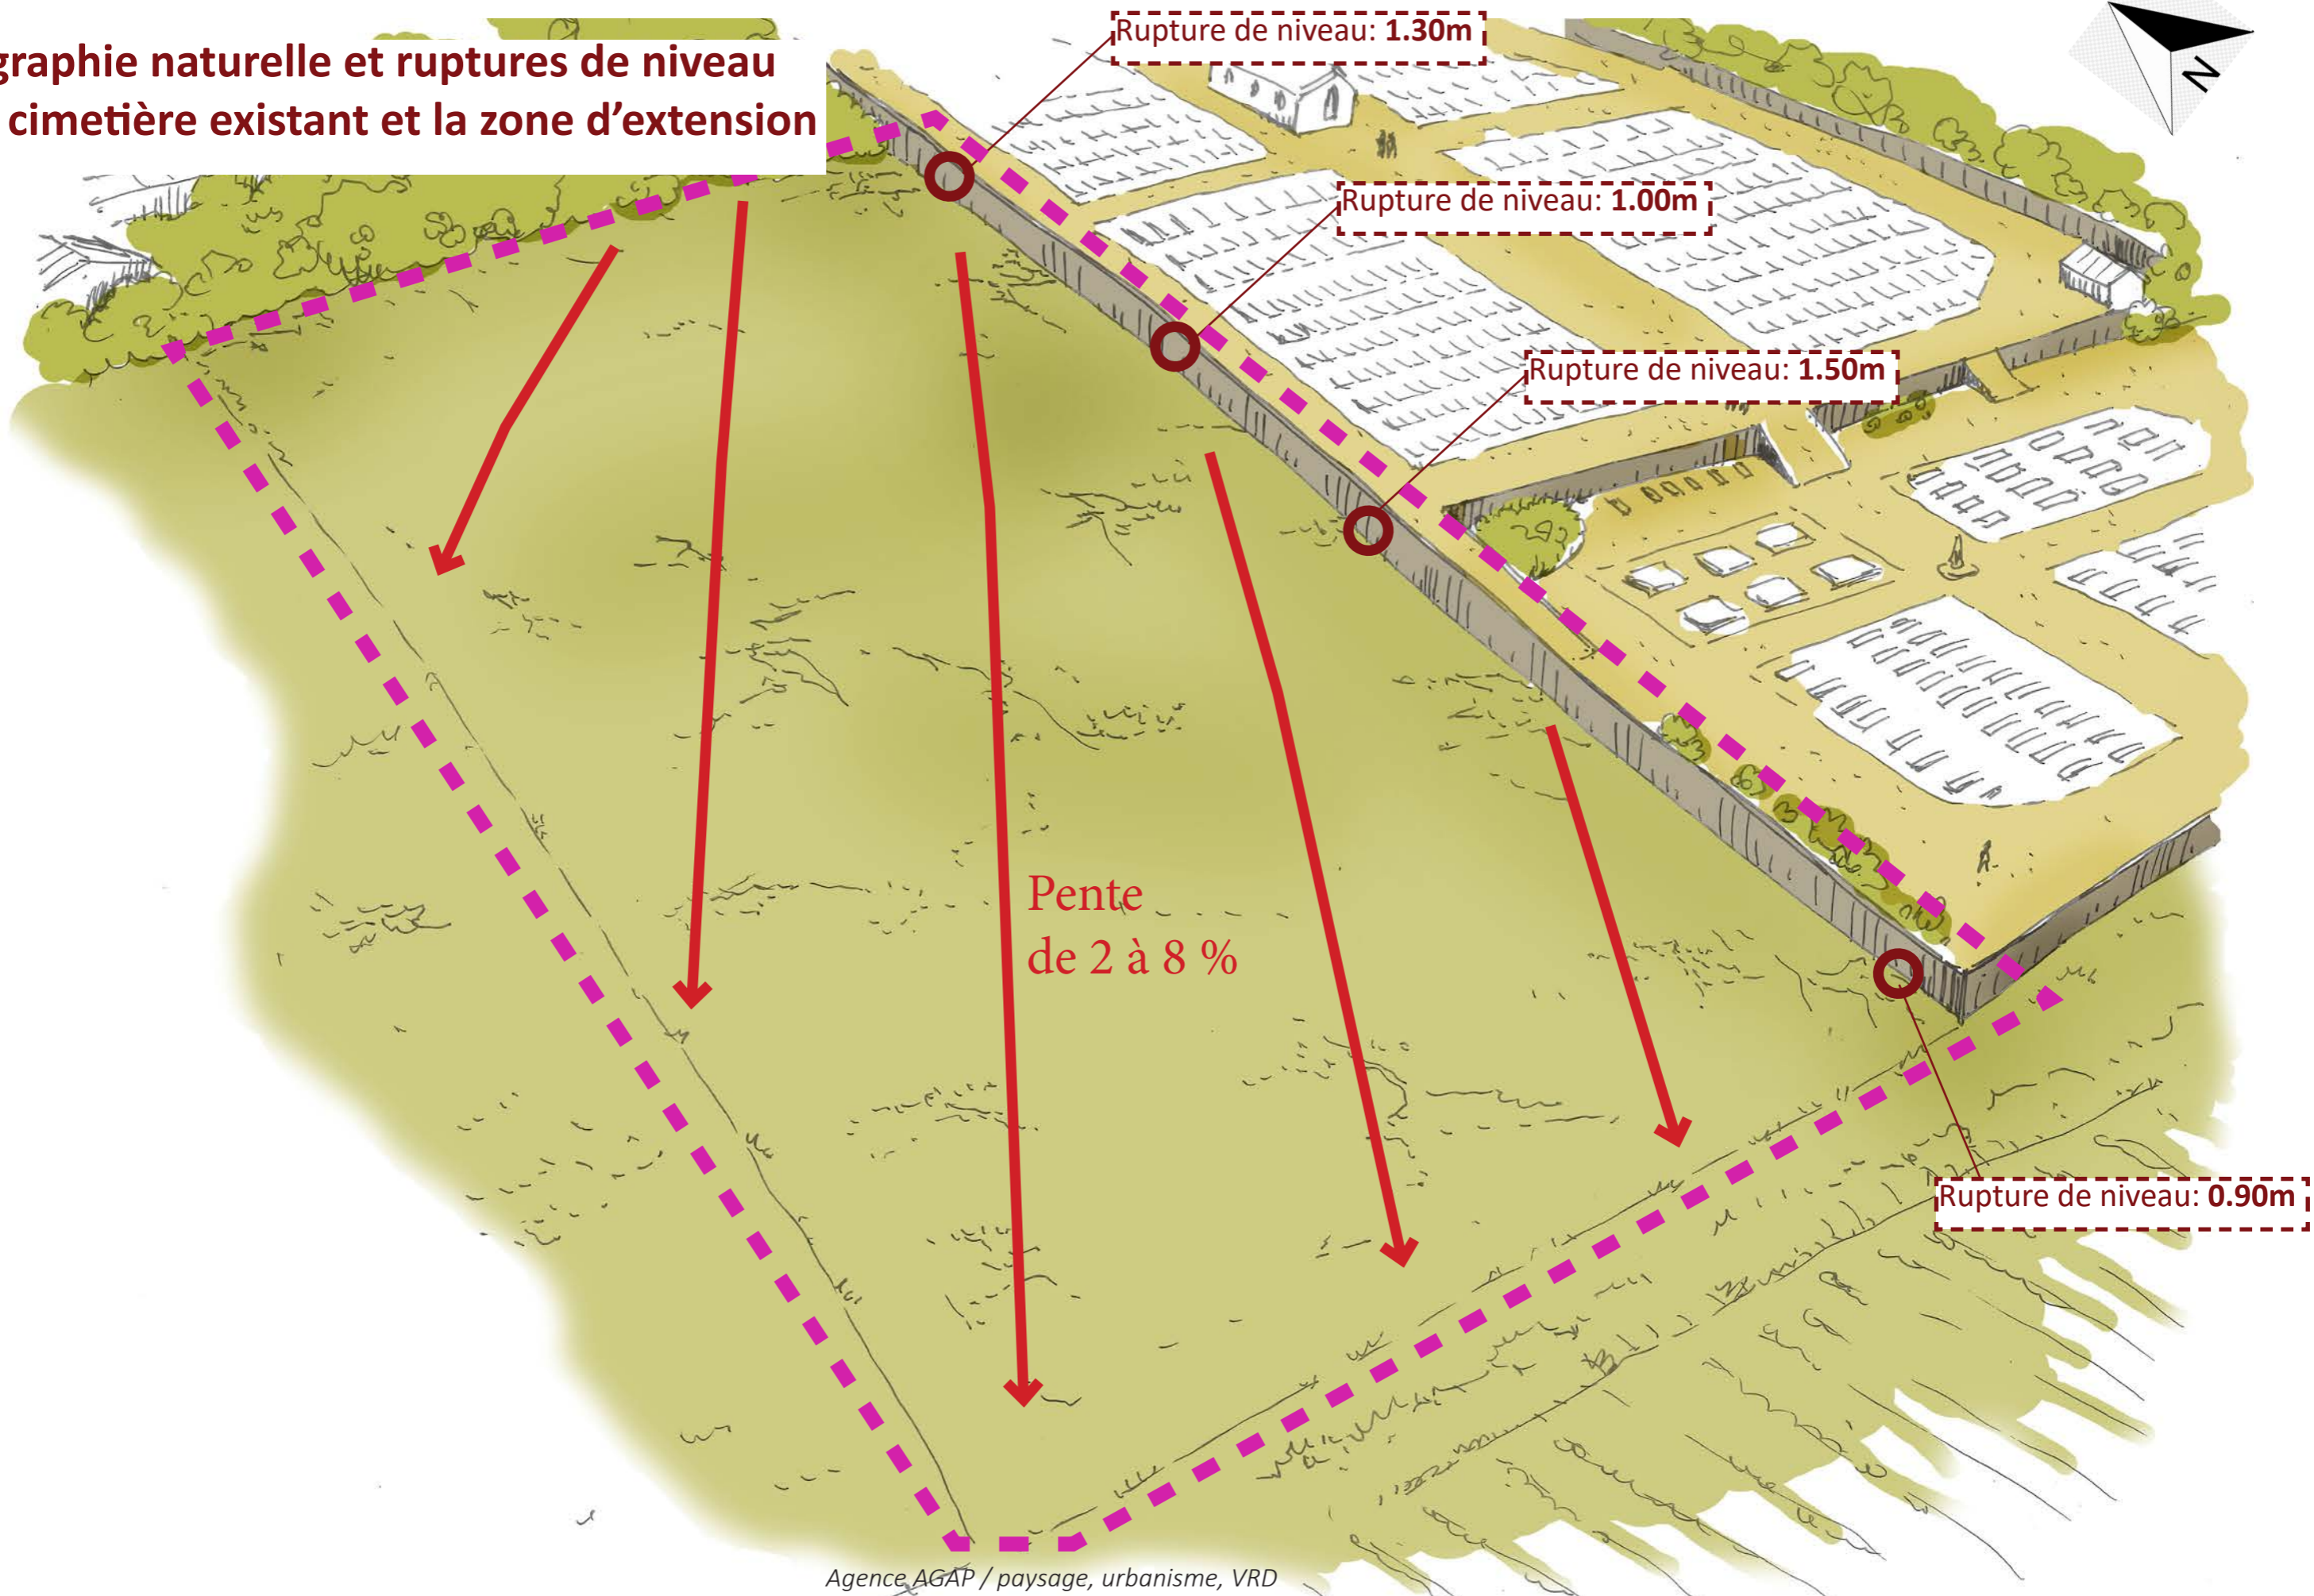

ENJEUX / CIMETIERE EXISTANT ET SON EXTENSION

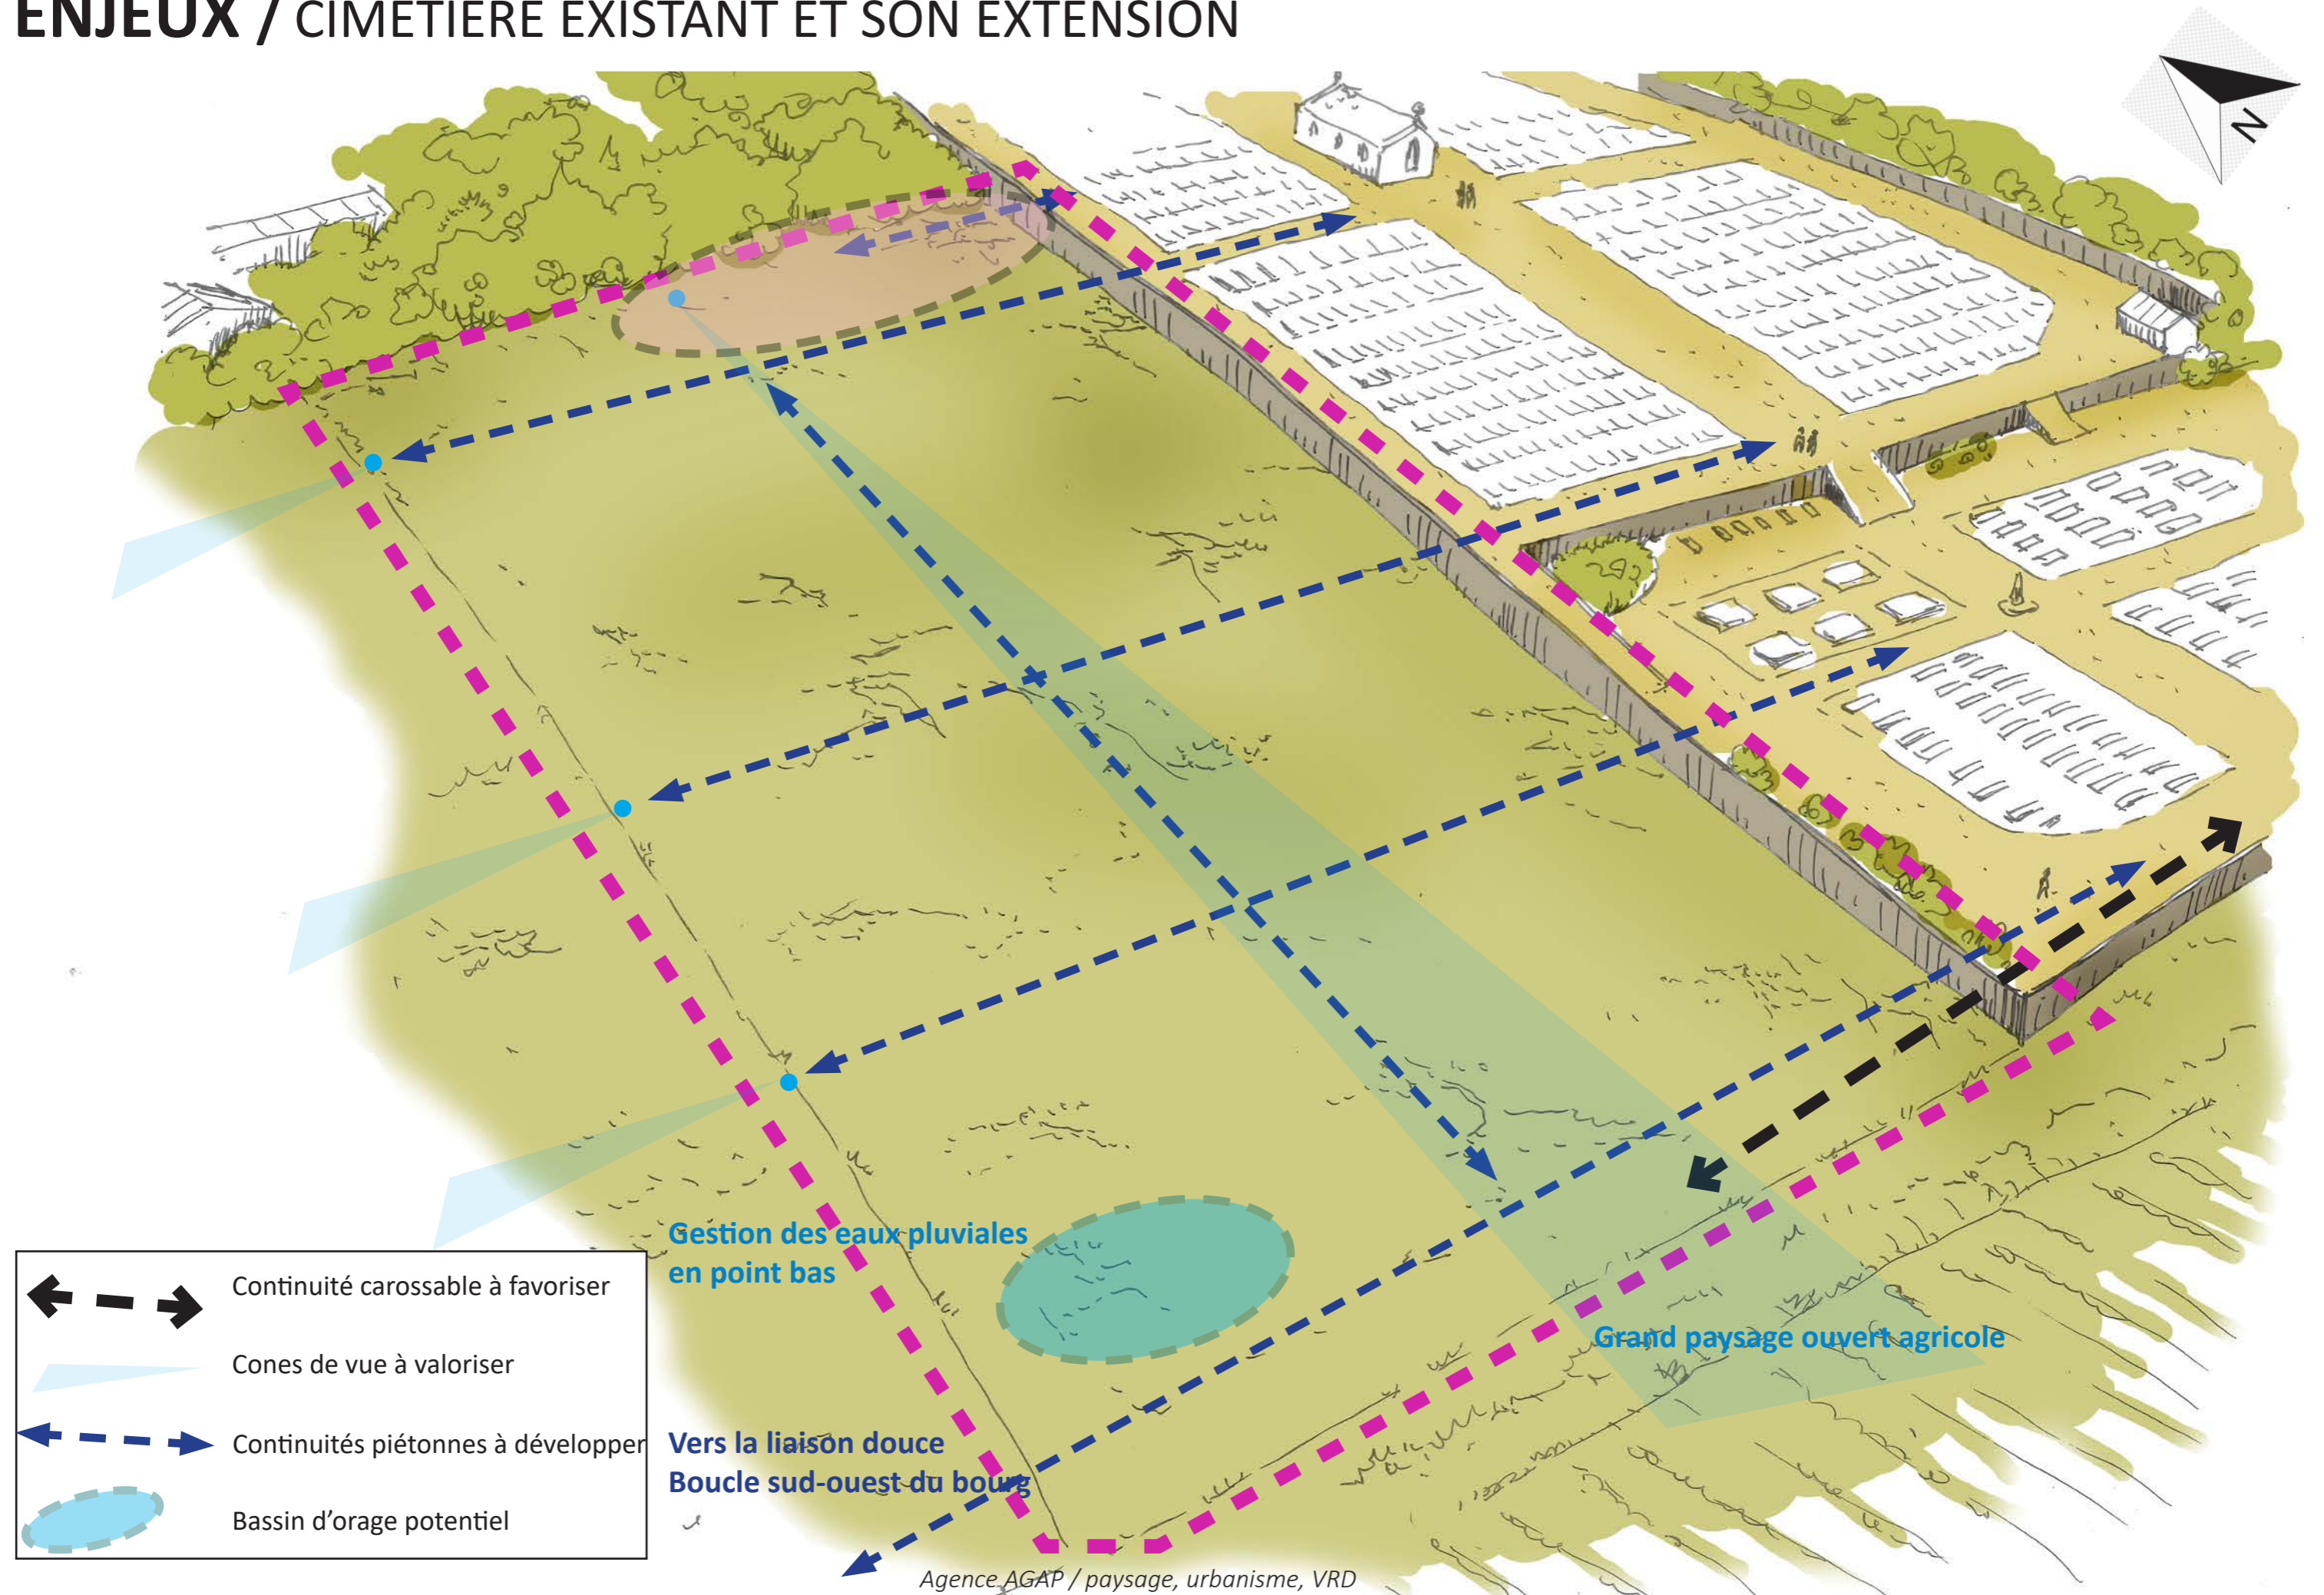

PROJET / LES PROGRAMMES DE L'EXTENSION DU CIMETIERE

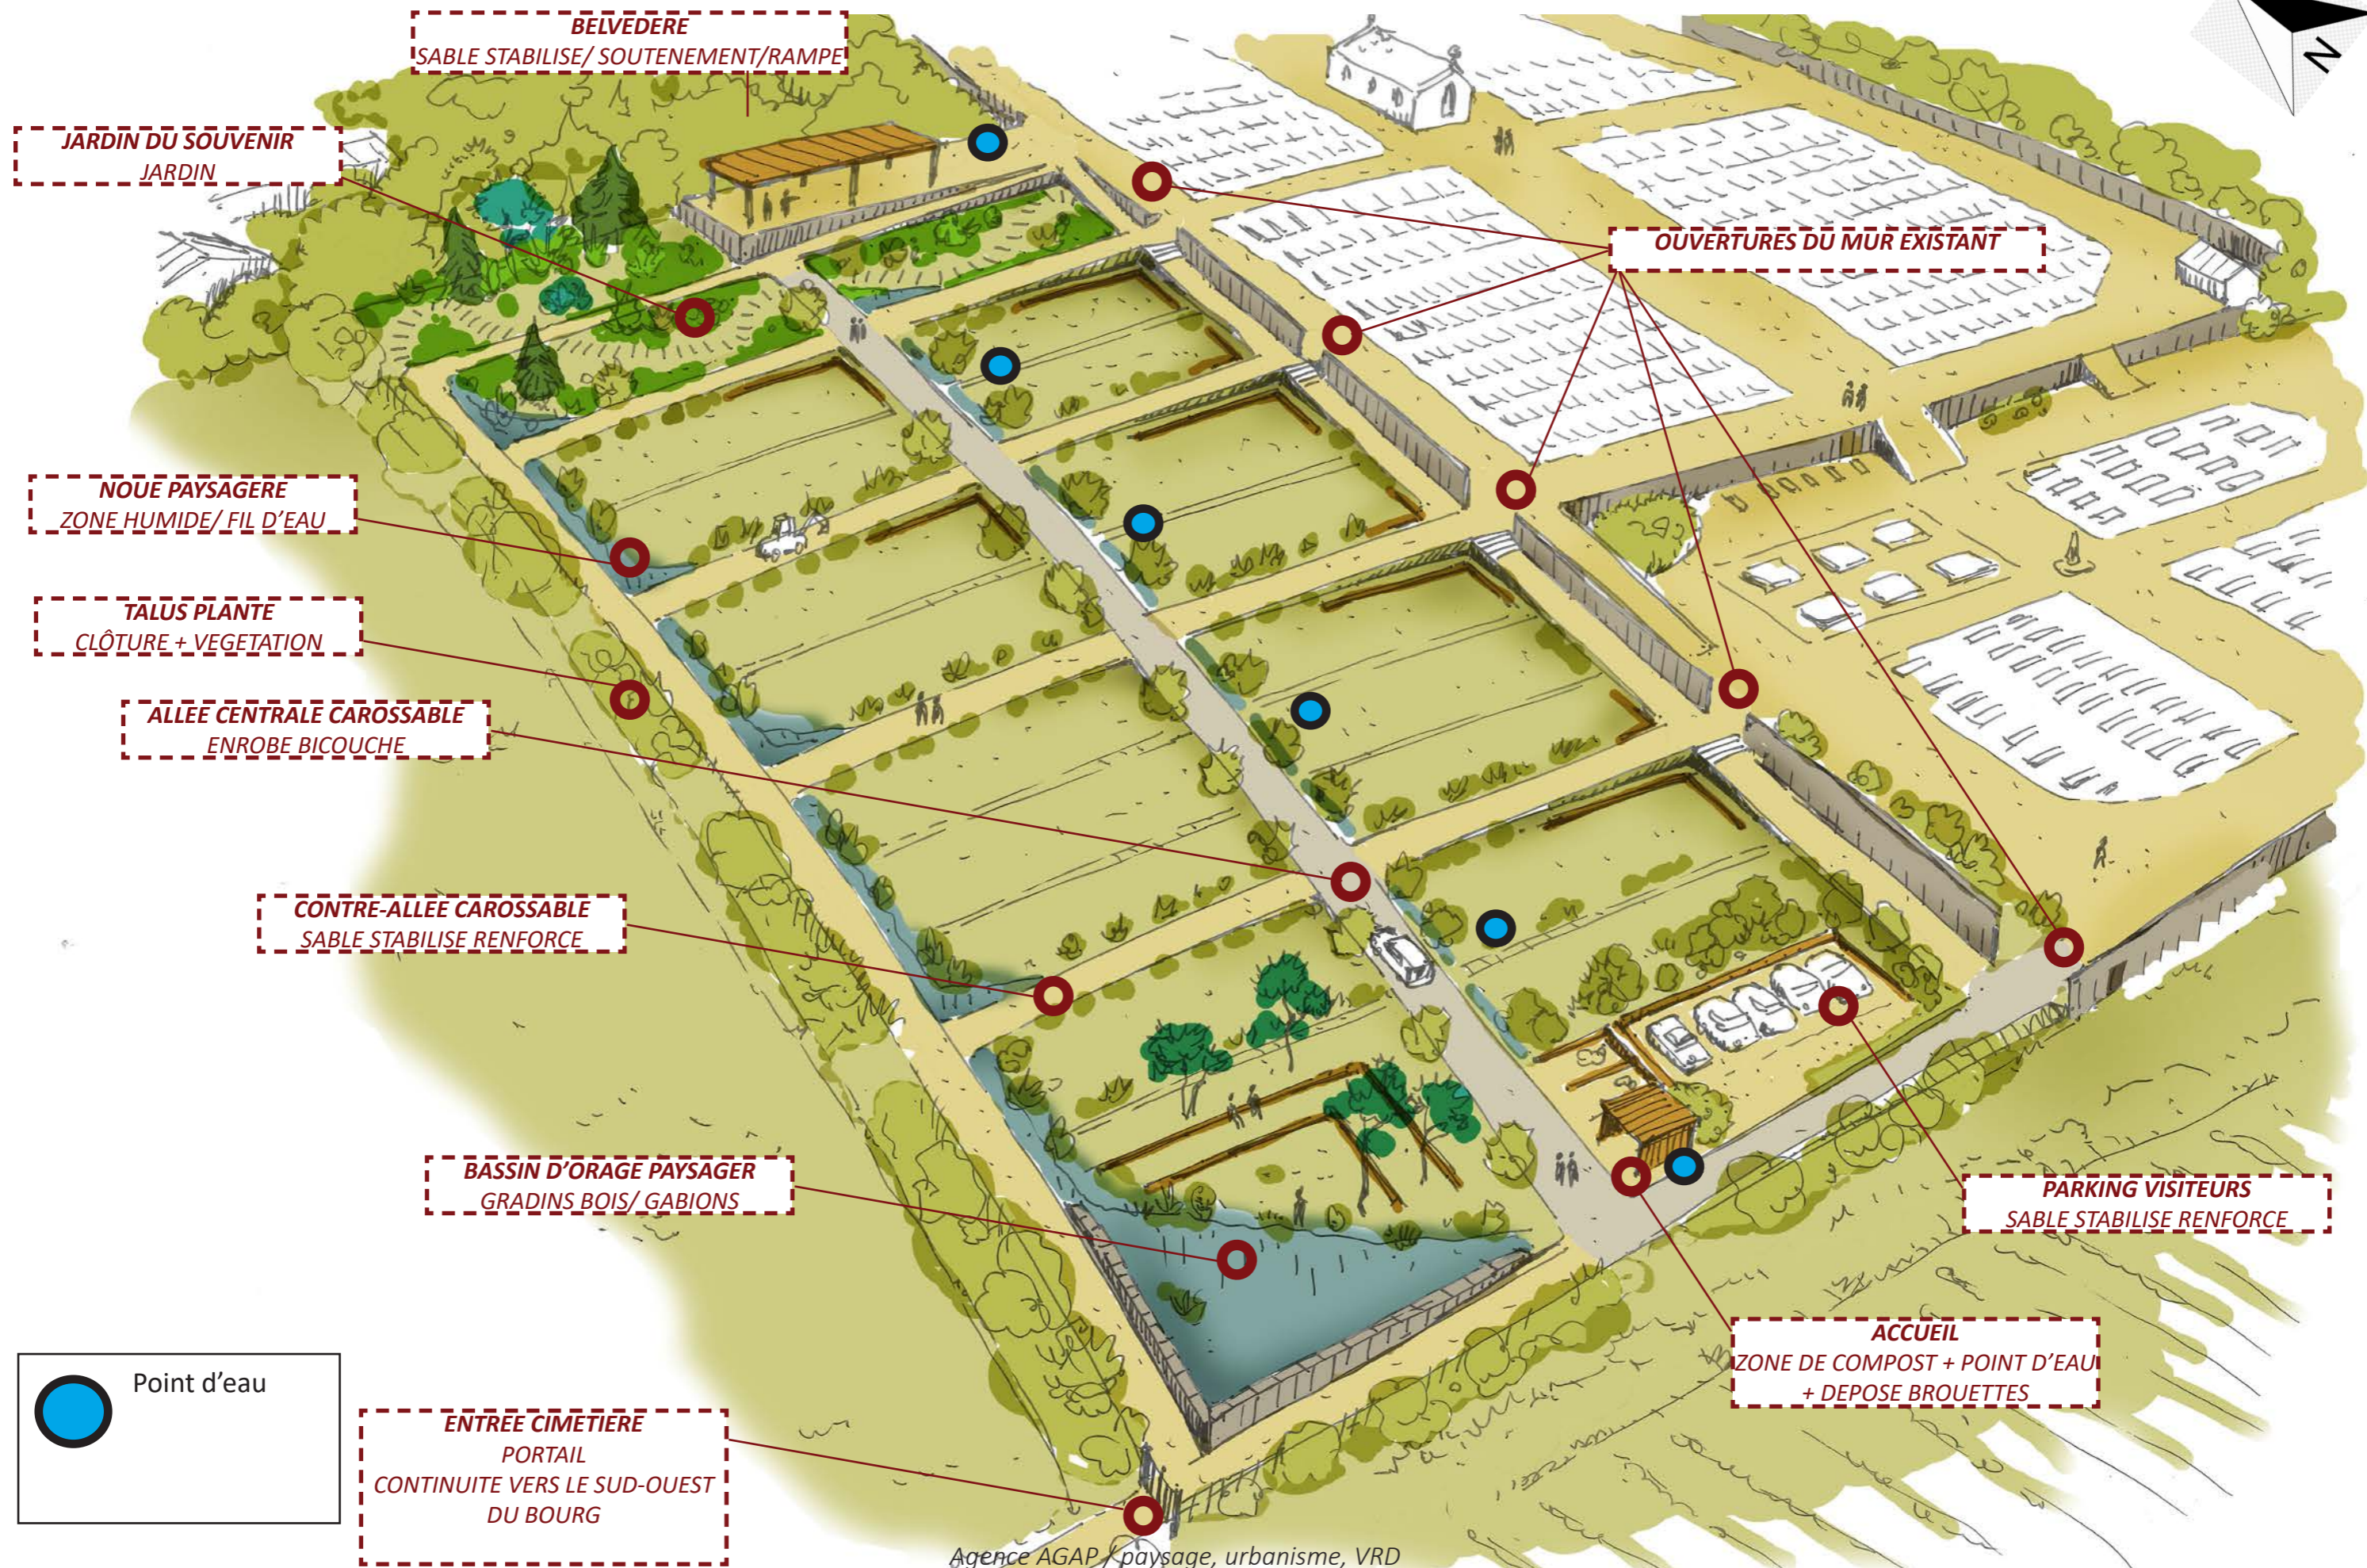

PROJET / LES TYPOLOGIES D'INHUMATION DE L'EXTENSION DU CIMETIERE




JARDIN DES SOUVENIRS
env 500m²

CAVEAUX PLEINE TERRE/
CAVURNES
env 2300m²

COLUMBARIUMS
env 60 ML





PROJET / LE NIVELLEMENT ET CONTINUITES PMR

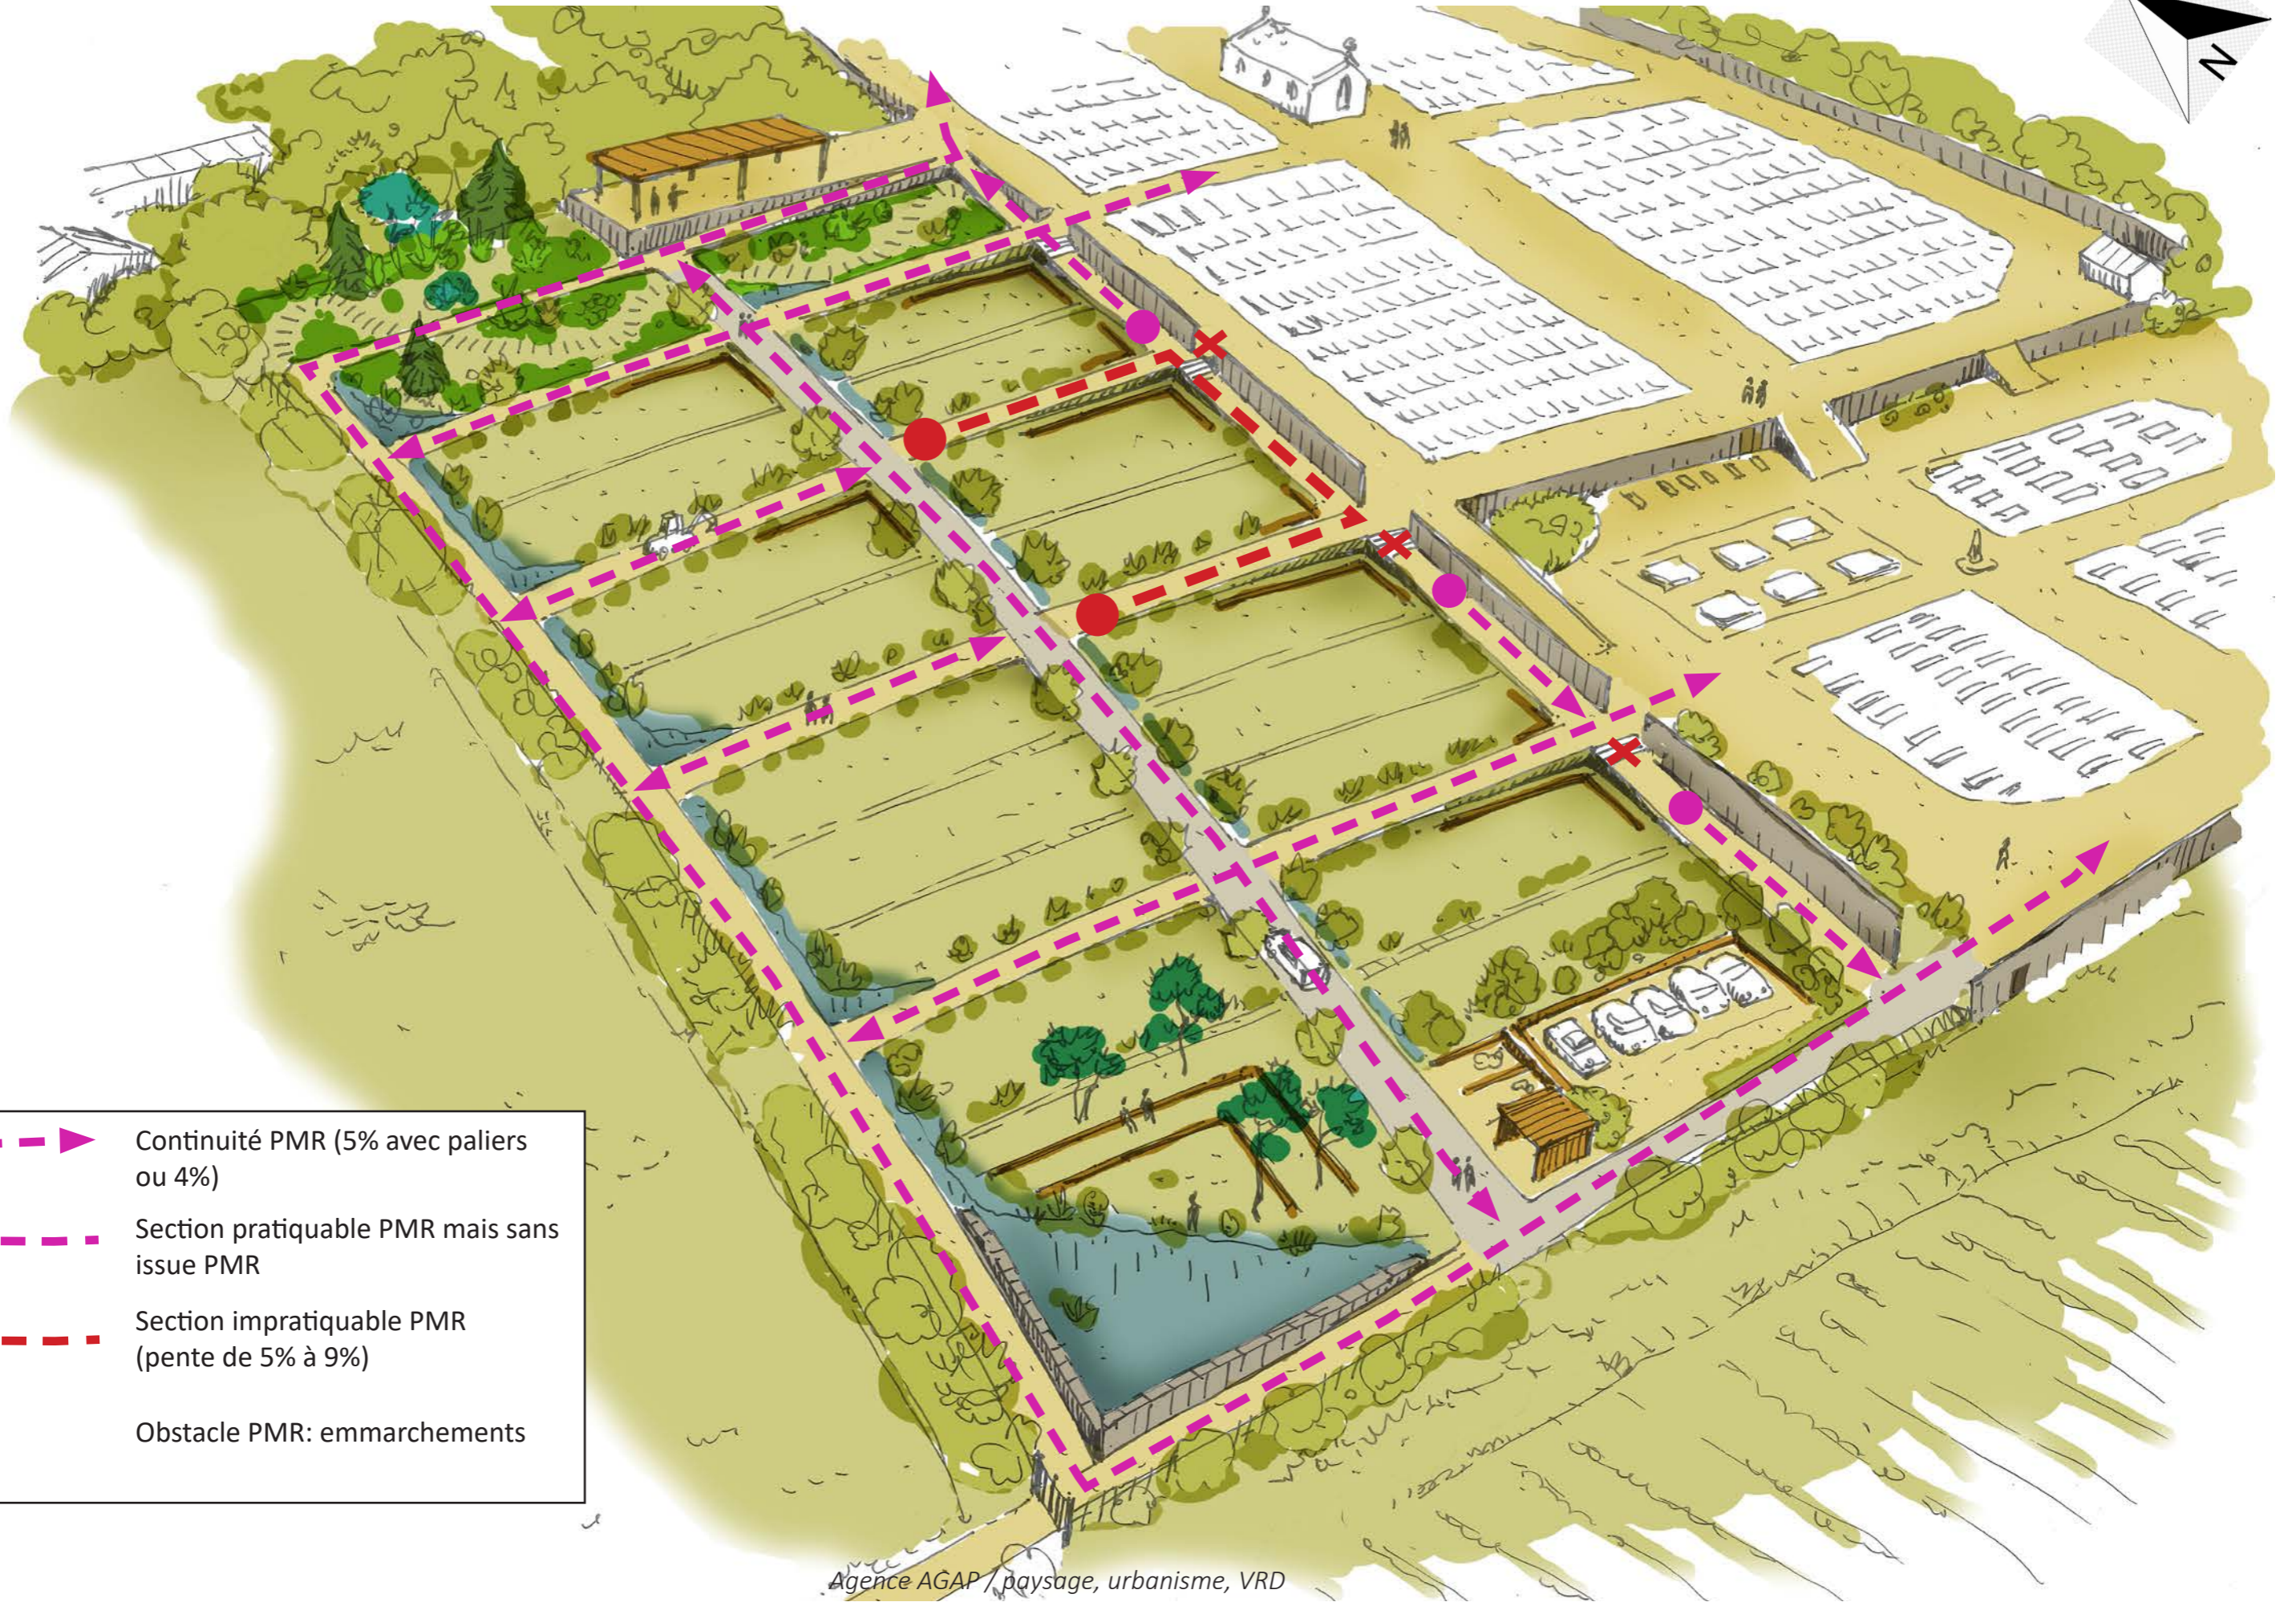


- Continuité PMR (5% avec paliers ou 4%)
- Section praticable PMR mais sans issue PMR
- Section impraticable PMR (pente de 5% à 9%)
- Obstacle PMR: emmarchements


PROJET / LE NIVELLEMENT ET CONTINUITES PMR

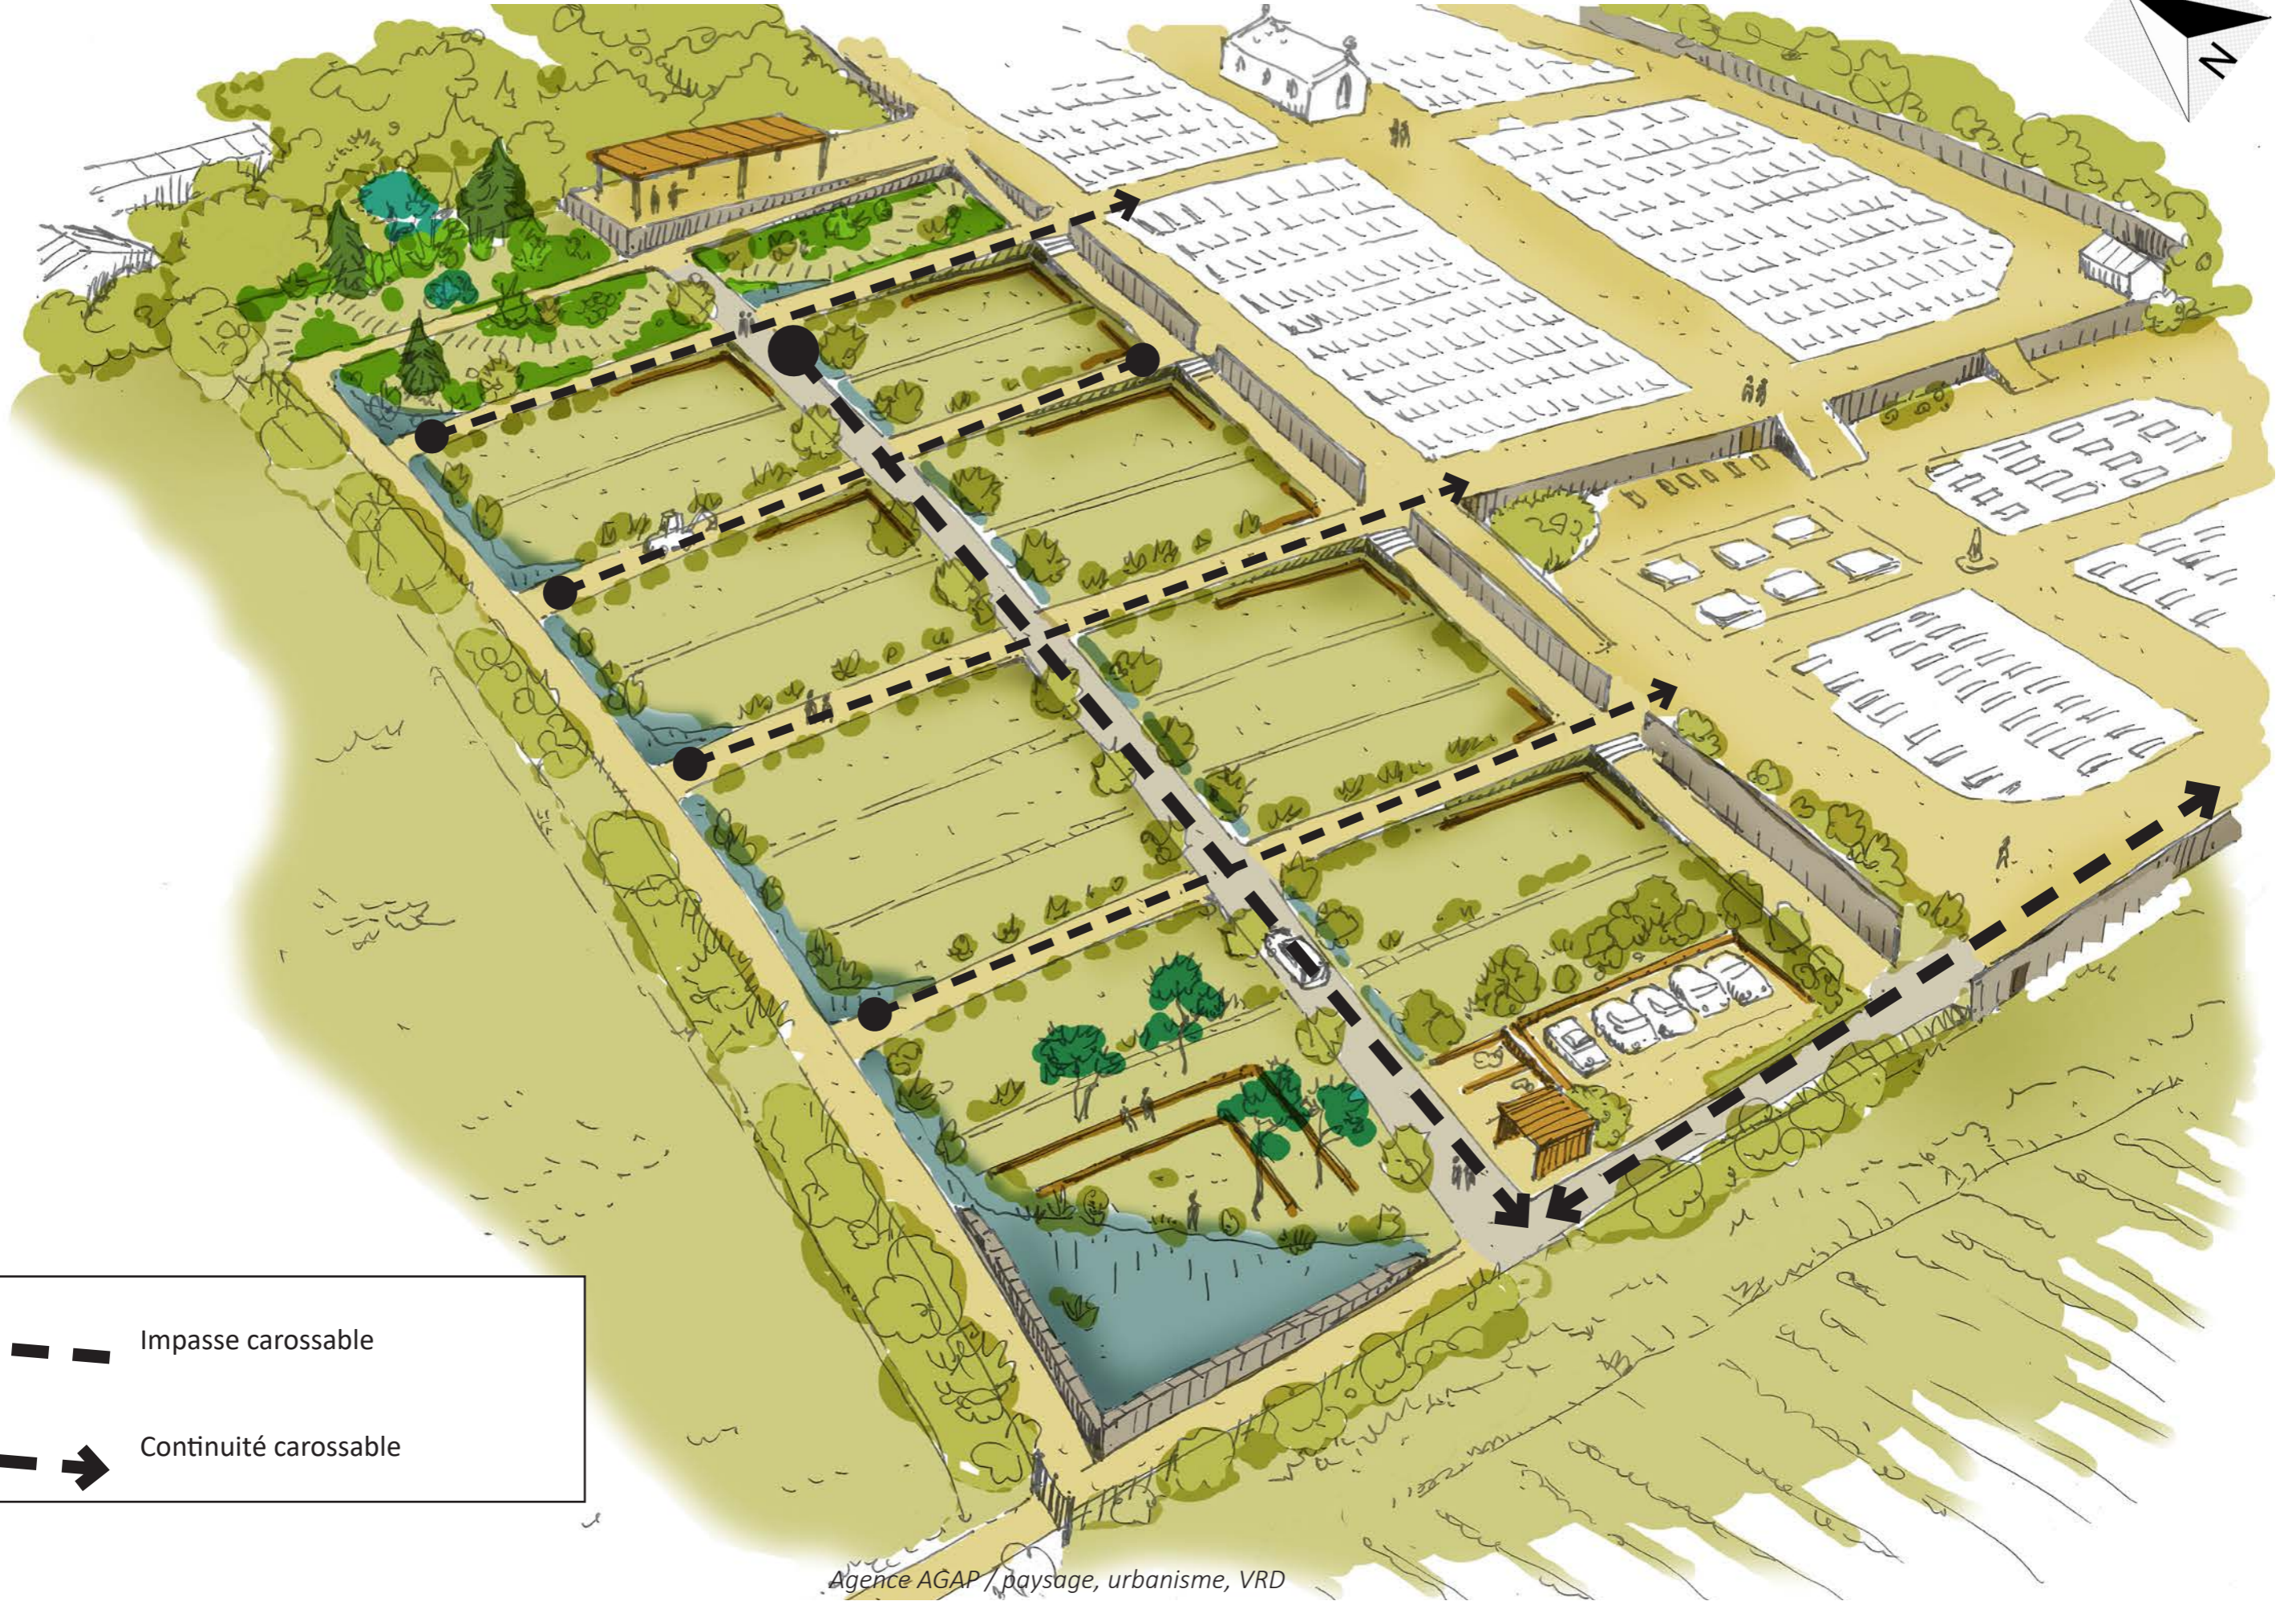


 Impasse carrossable

 Continuité carrossable



PROJET / ZOOM : LE BELVEDERE

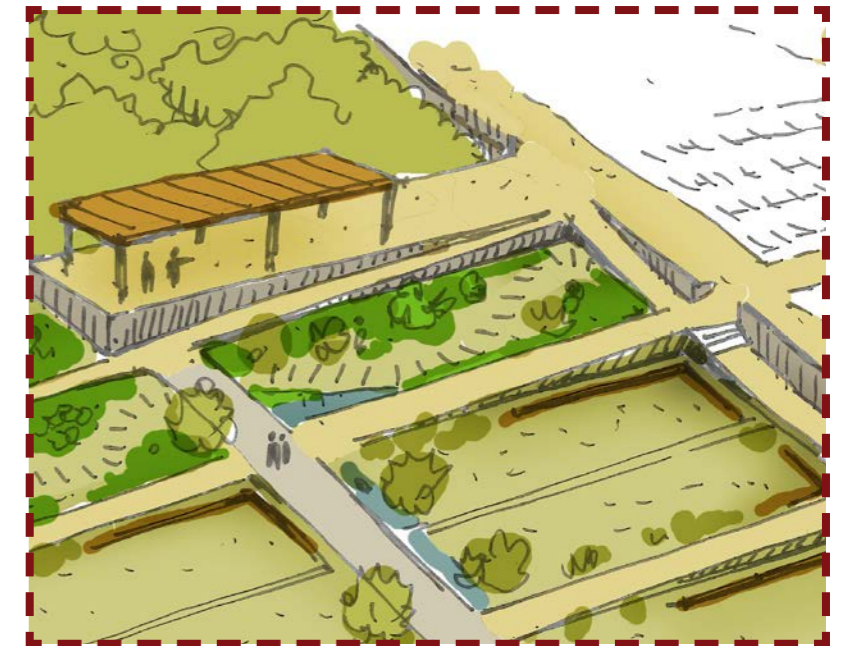



CREATION D'UN BELVEDERE SUR
LE GRAND PAYSAGE ALENTOUR

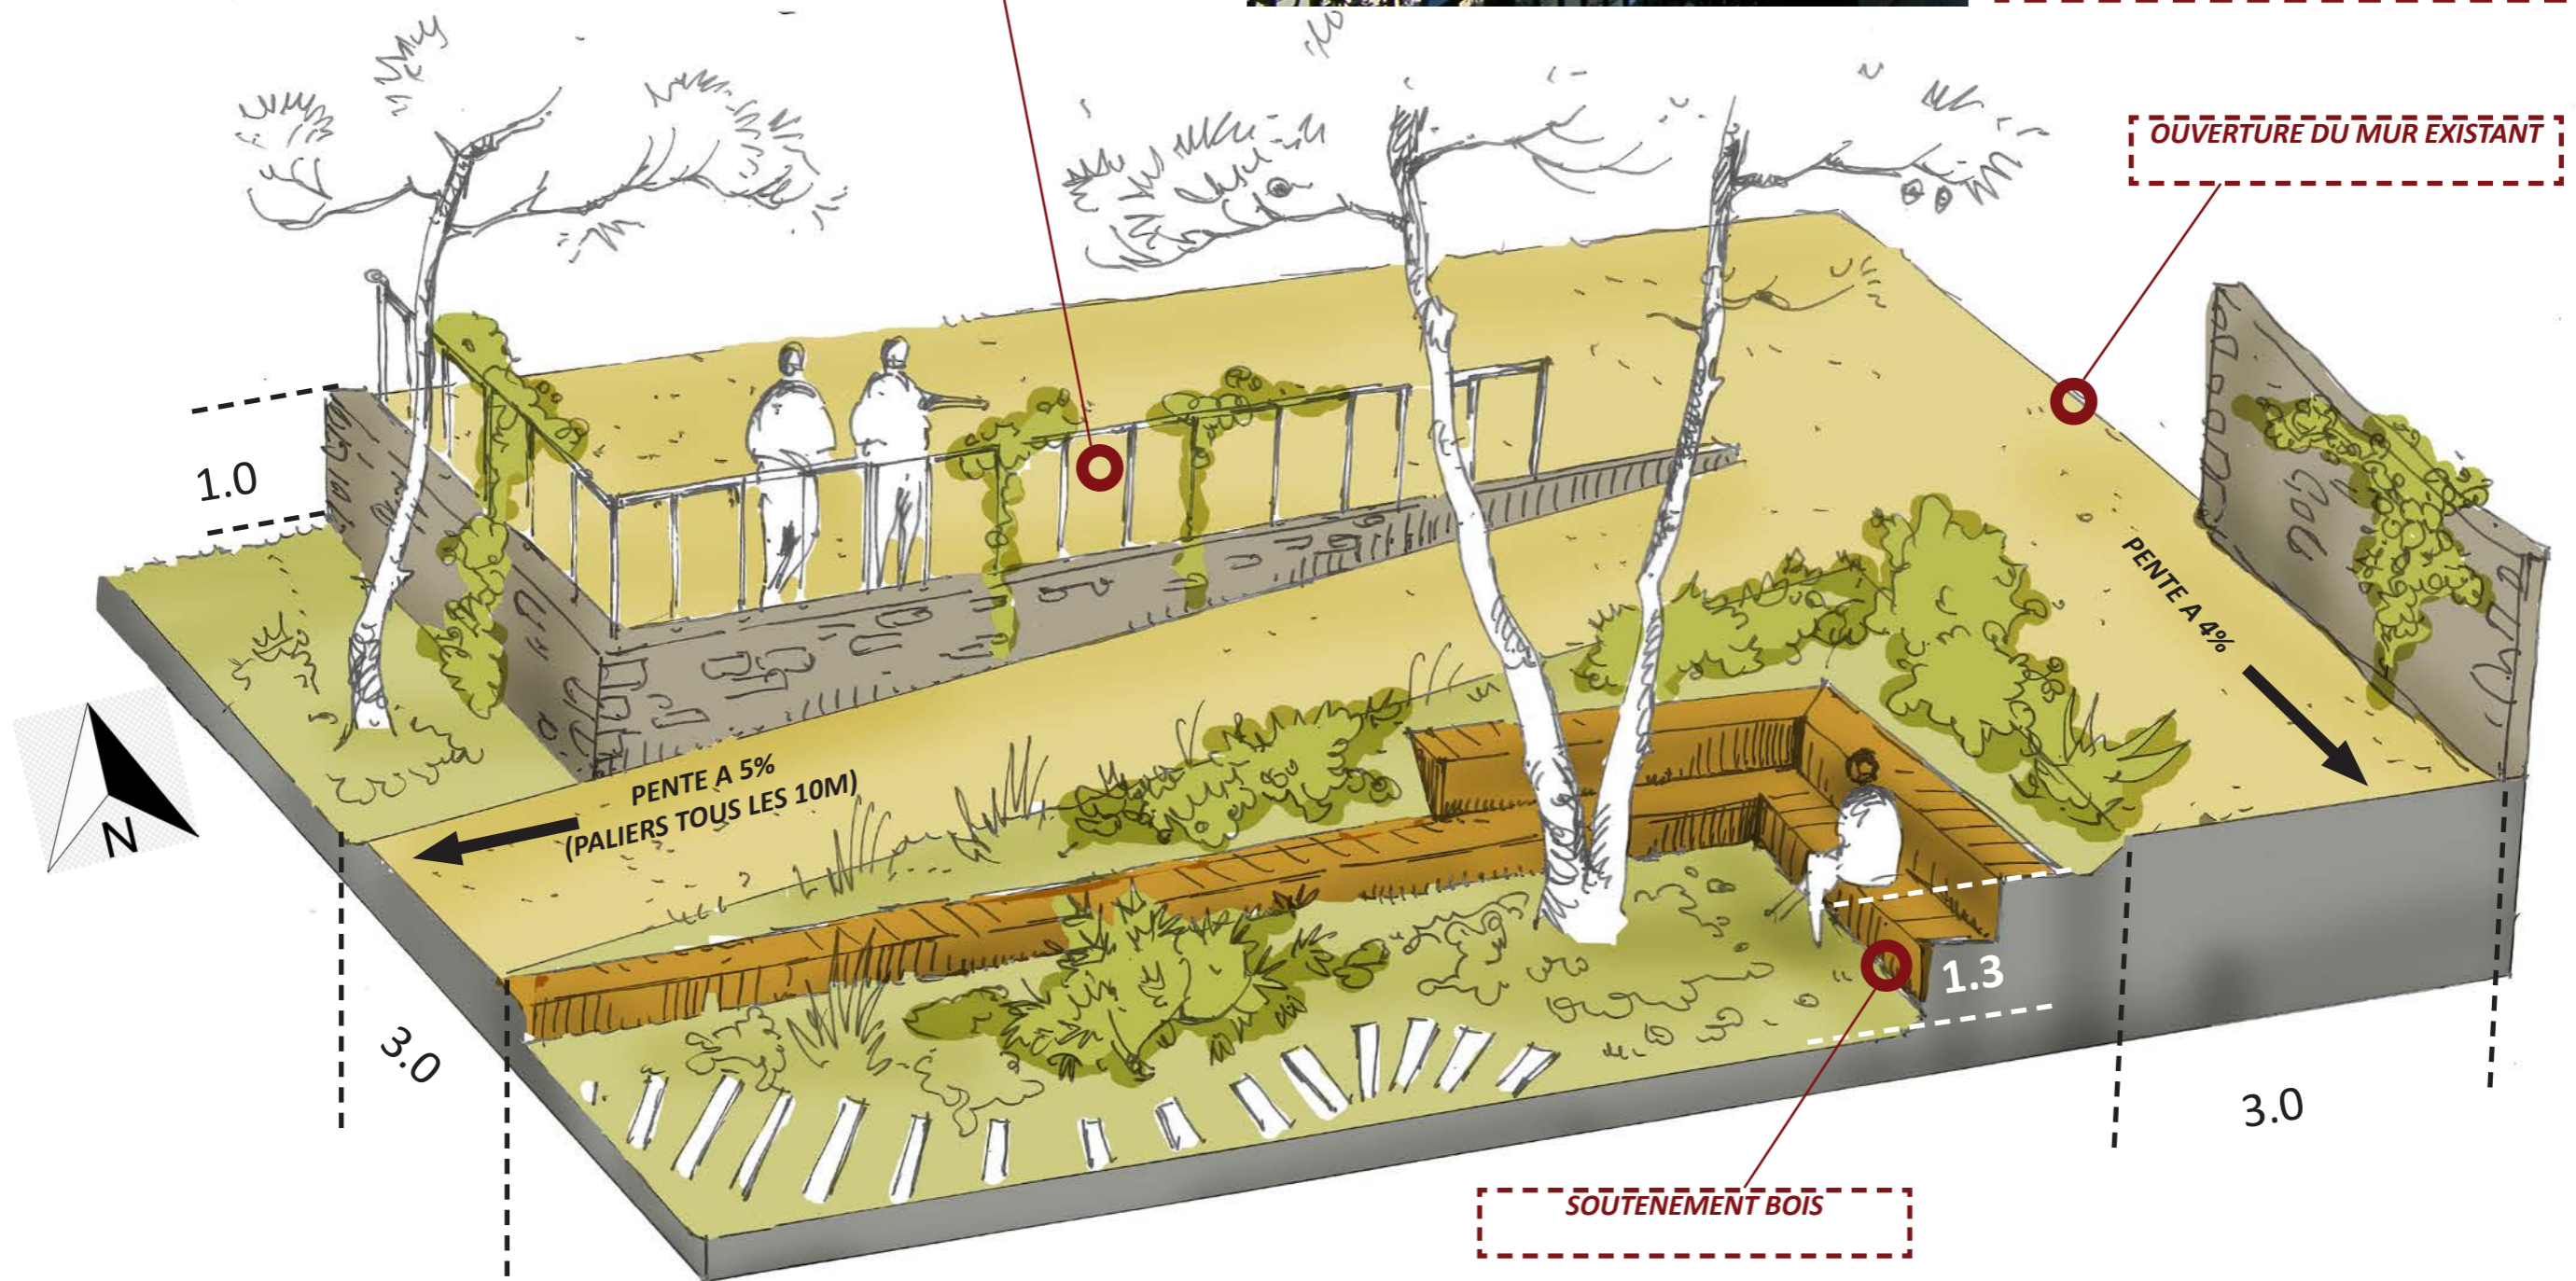

PROJET / ZOOM : LE MUR EXISTANT ET LES COLUMBARIUMS

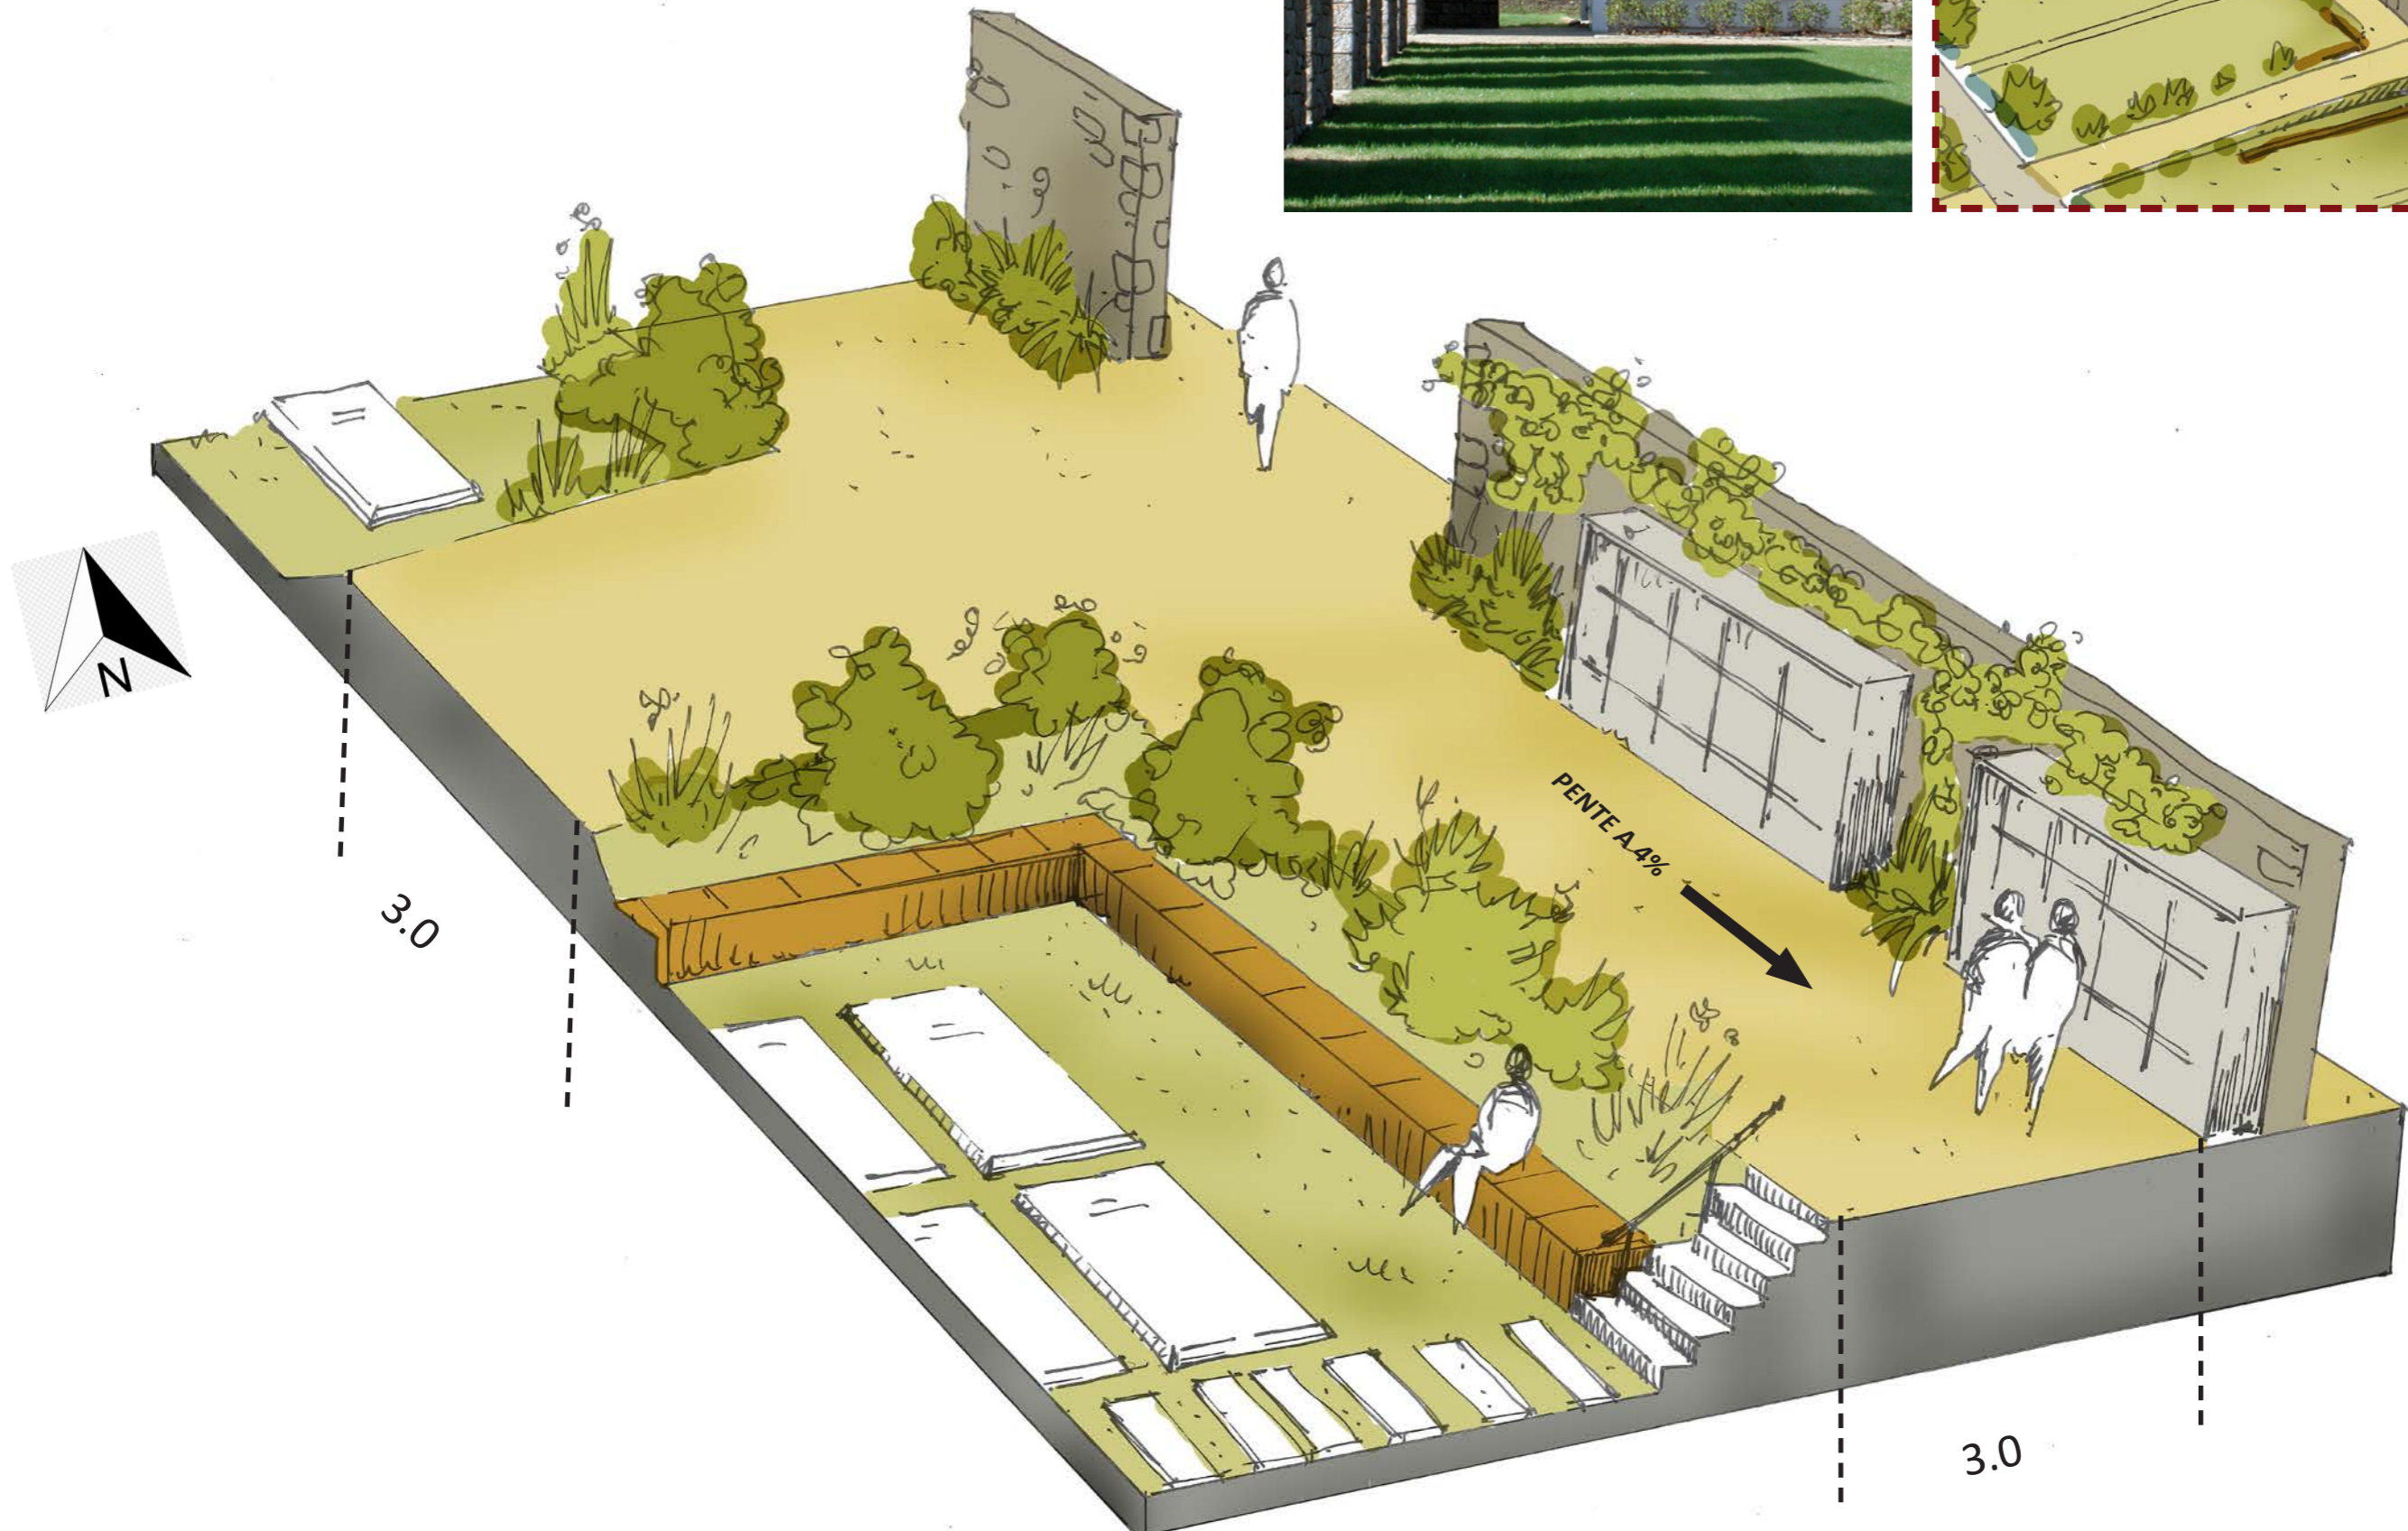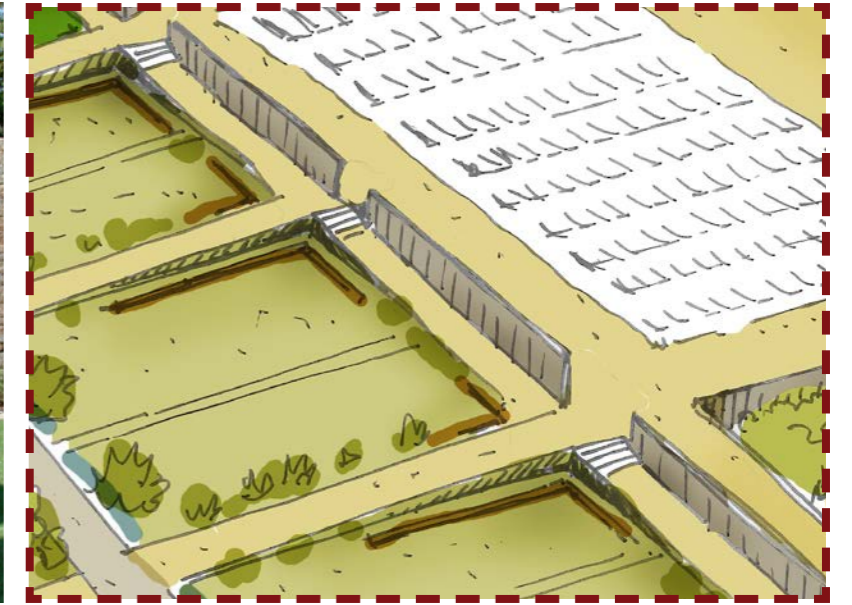

PROJET / ZOOM : LE BASSIN D'ORAGE PAYSAGER

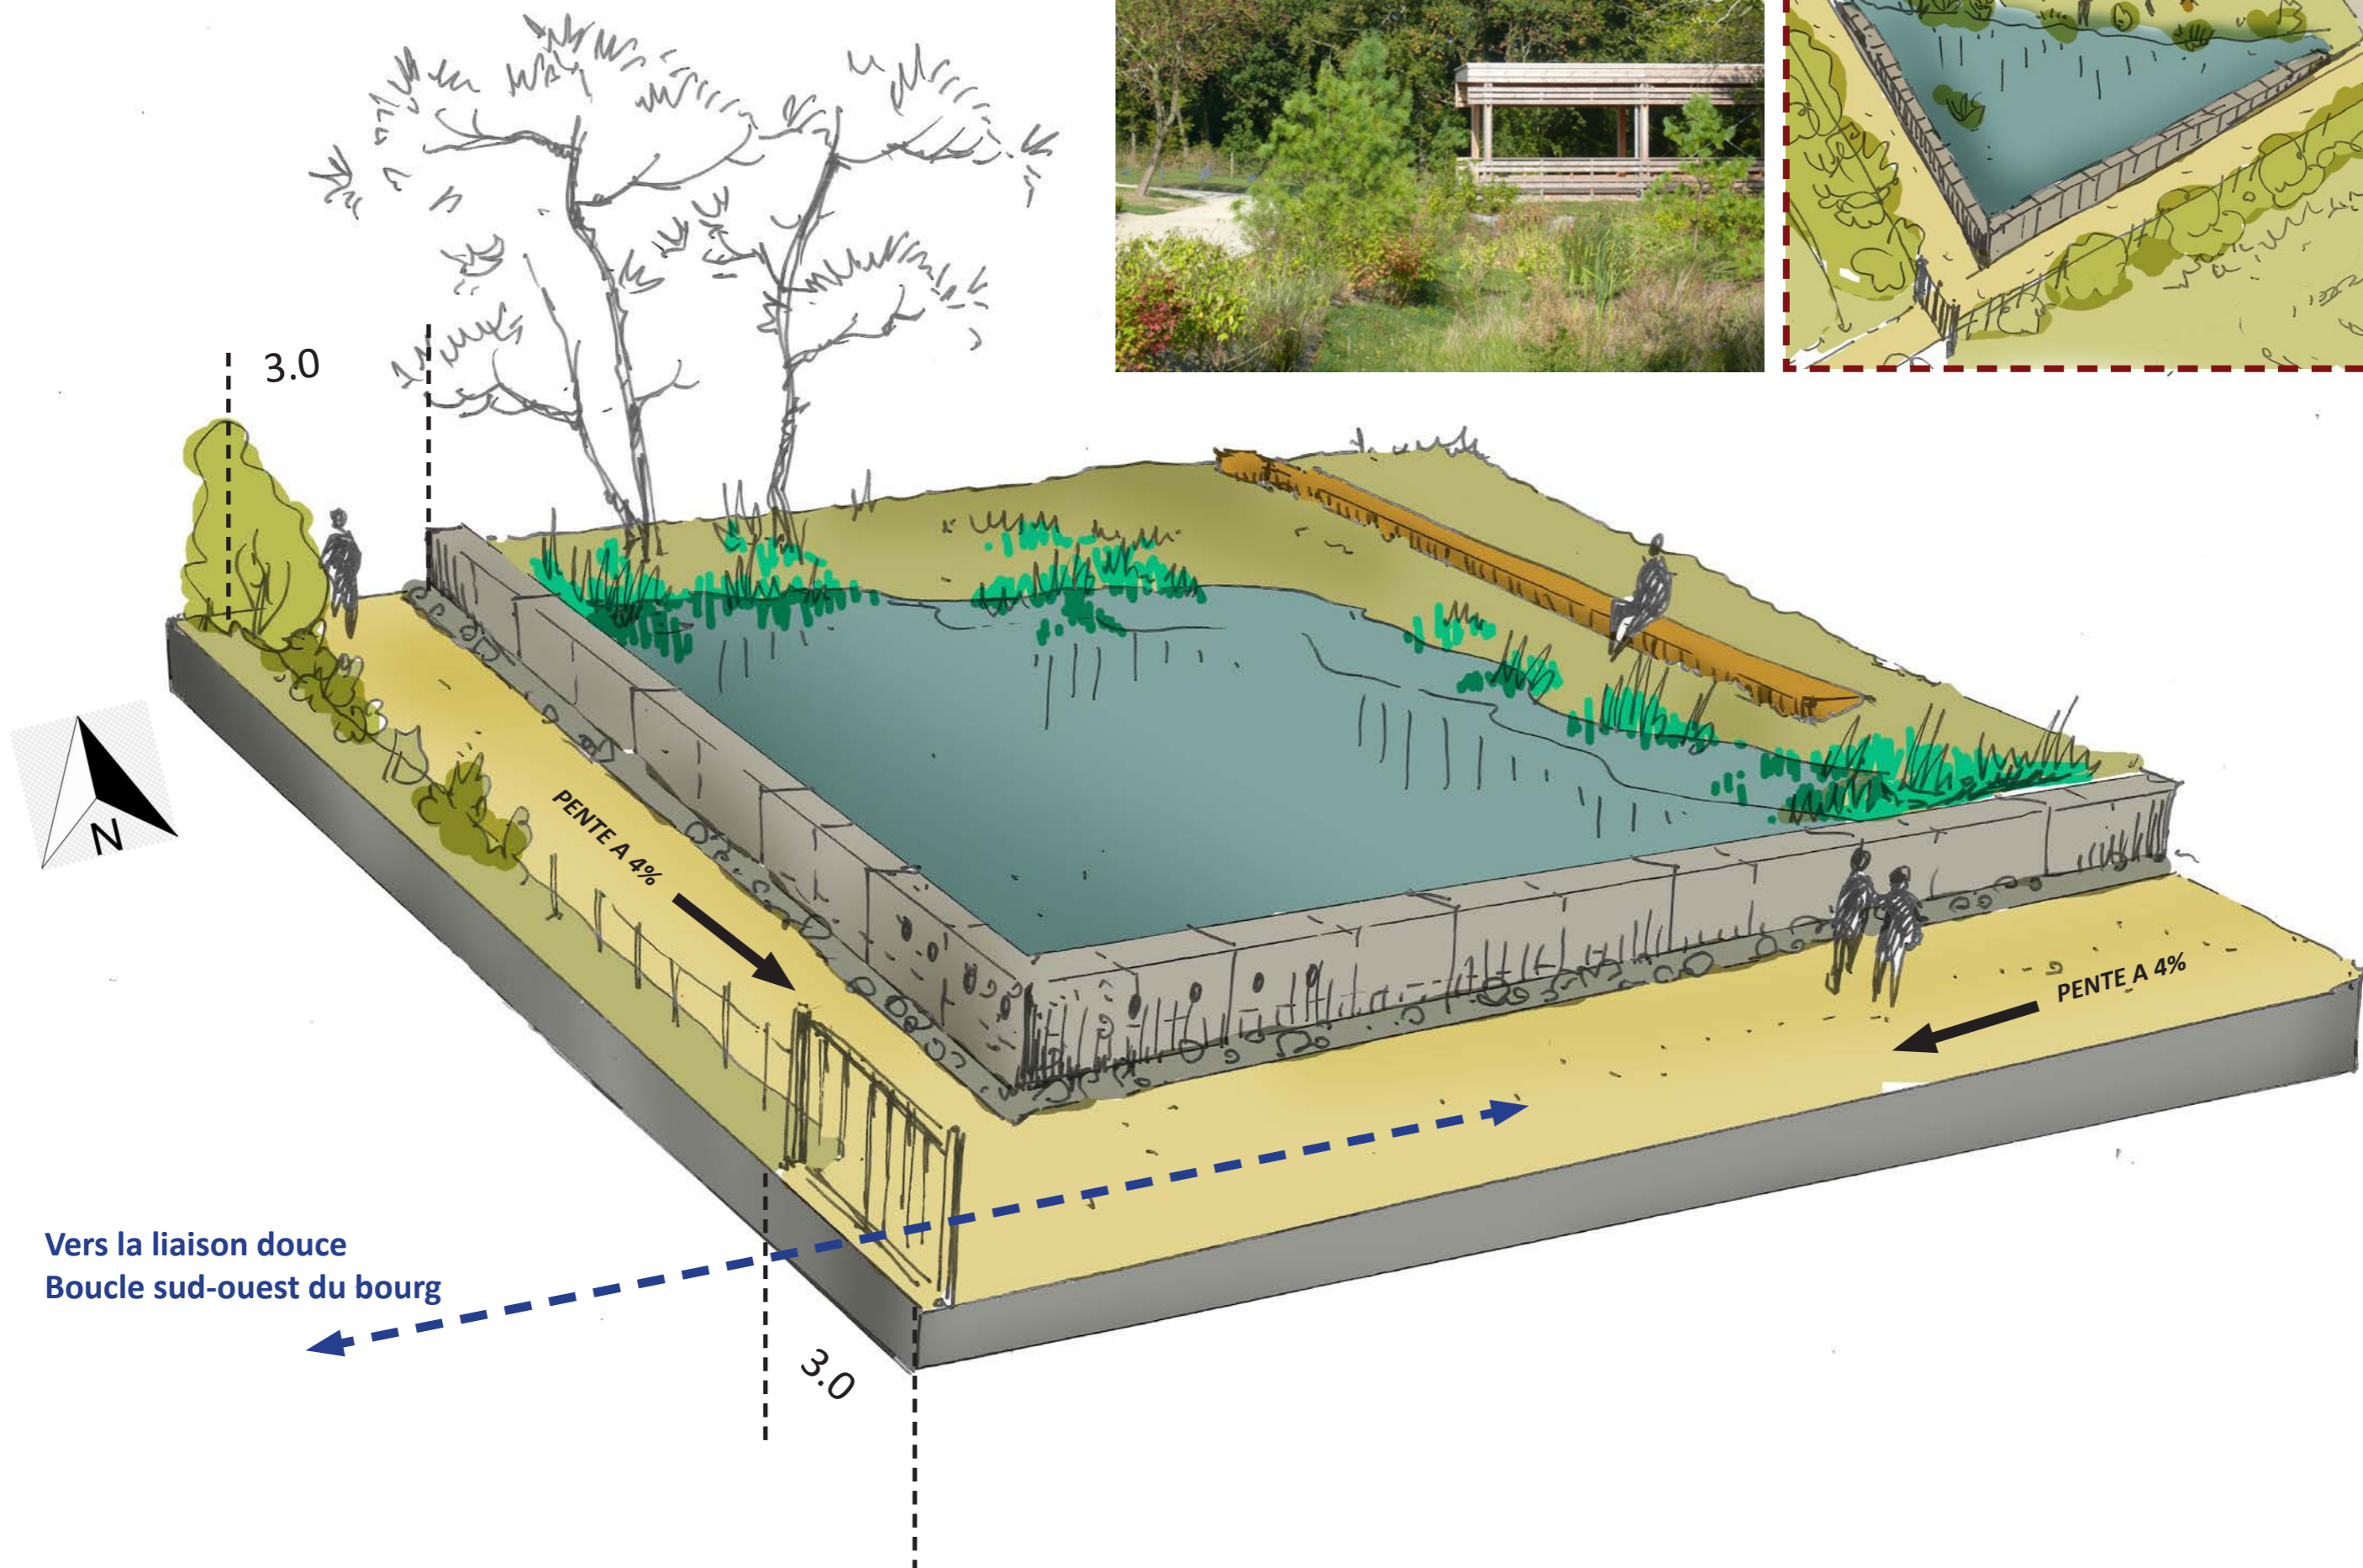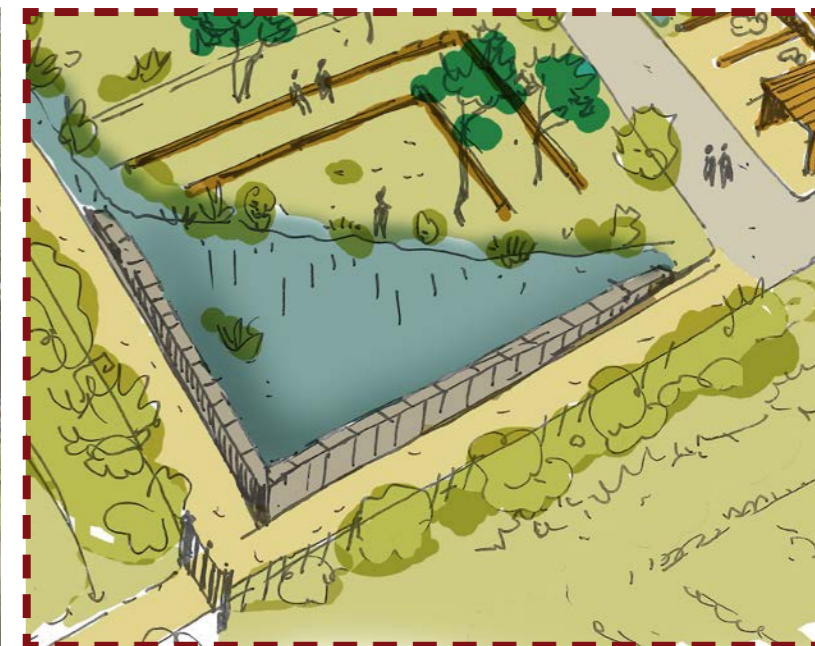

PROJET / AXONOMETRIE D'AMBIANCES

