## LEGENDE

- Borne O.G.E.
- Piquet
- Accès
- Enrobé BBSG 0/10 à 150 kg/m²
- Enrobé BBSG 0/6 à 120 kg/m²
- Béton désactivé sur 15cm d'épaisseur
- Terre pierre engazonné
- pavés 10x10 grand gris
- marquage à la peinture
- pente de la voie 2,5%

### EAUX PLUVIALES

- Eaux Pluviales existant
- Eaux Pluviales à créer
- Regard 300x300 ou 400x450 ou 500x500
- Regard de visite Ø 1000
- Regard à grille à créer

### Profil en travers N°1 Echelle: 1/50ème




### Profil en travers N°2 Echelle: 1/50ème




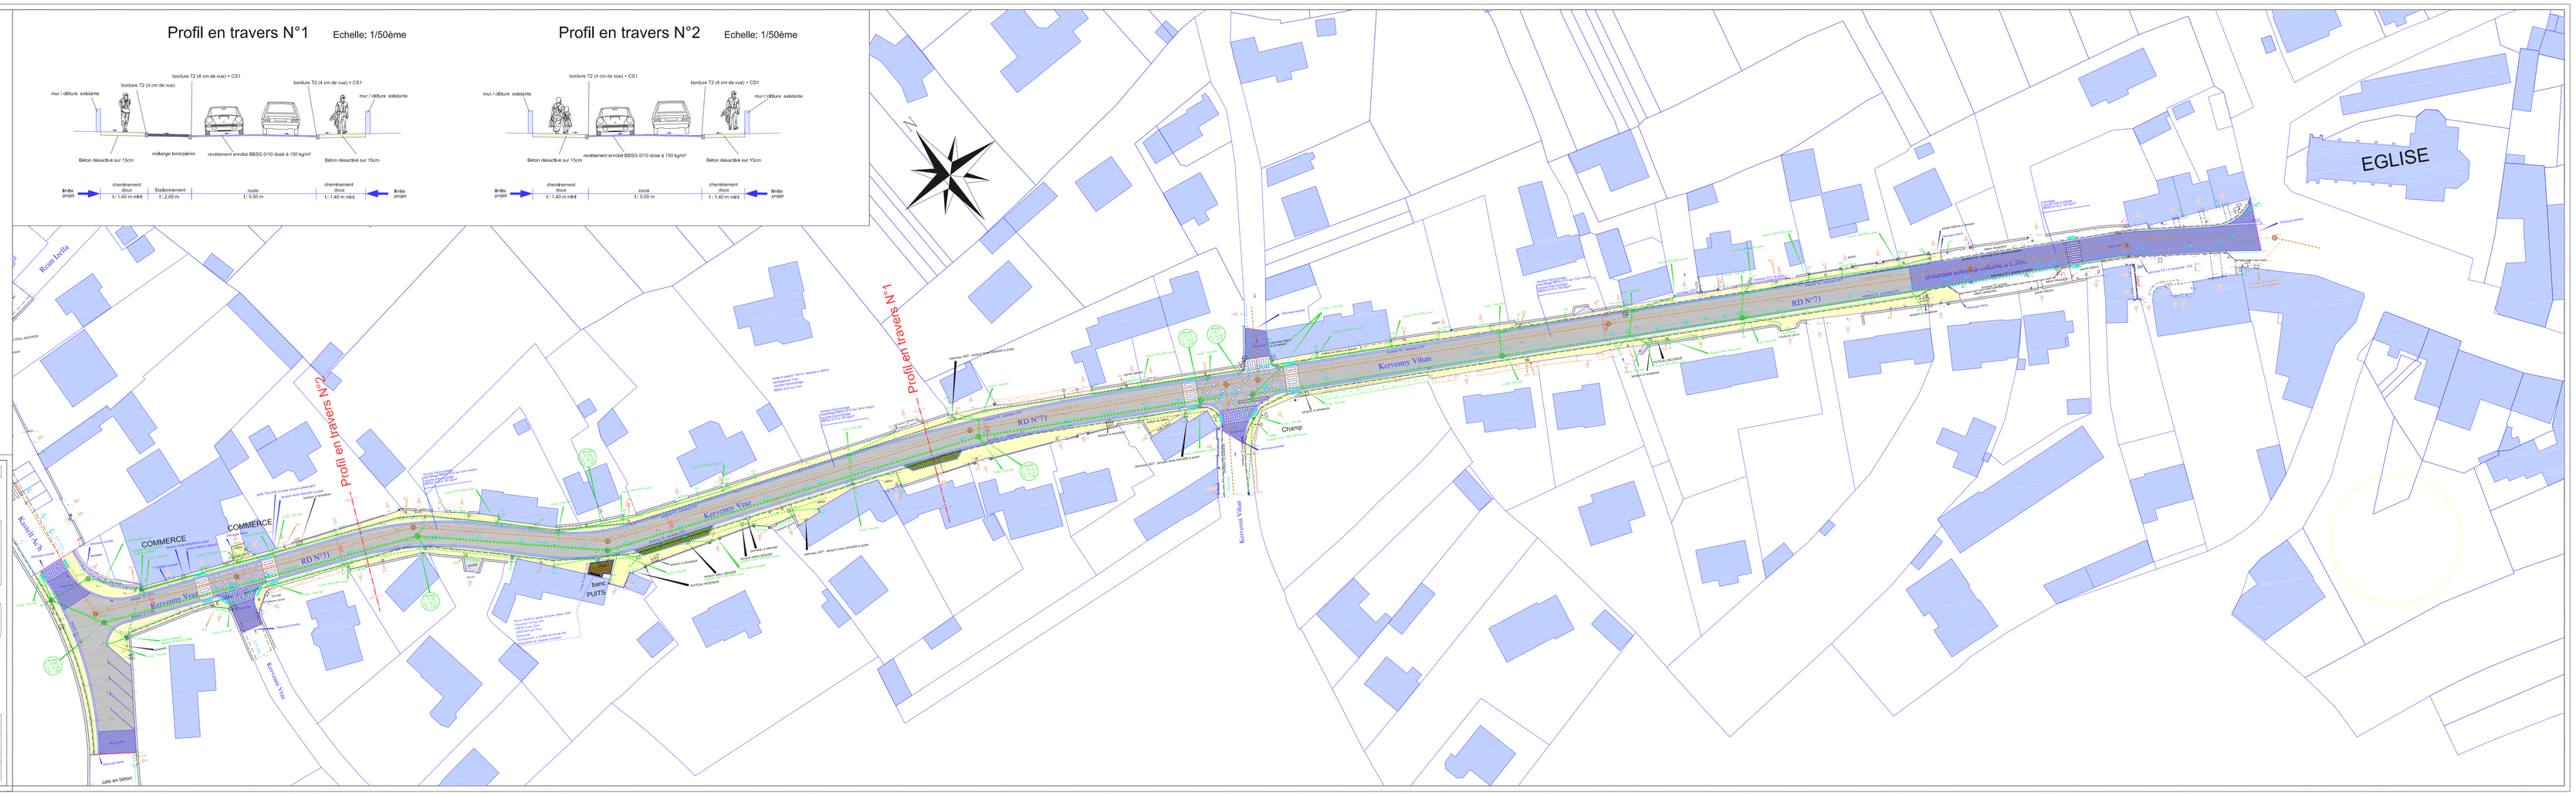


**Département du FINISTERE**

**Commune de Plouguerneau**

| Maitre d'ouvrage | Bureau d'études |
|---|---|
| **Commune de Plouguerneau**<br>Mairie<br>33, Place du Verger<br>**29 880 PLOUGUERNEAU**<br>Tél.: 02 98 04 71 00<br>Fax: 02 98 04 59 60 | **ING Concept**<br>Ingénierie<br>Bureau d'études<br>Travaux Publics - Génie Civil<br>**29 460 LANDIVISIAU**<br>Tél: 02 98 68 44 67<br>Mail : ing.concept@wanadoo.fr |

**OPERATION :**

**AMENAGEMENT SECTEUR DE LILIA**

**KERVENNY VRAZ - RD N°71**

**PLAN DES TRAVAUX**

**Echelle 1/500ème**

| Cachet - Signature | Date : 25.05.2017 |
|---|---|
| | **Modifications** / **Remarques :** |
| | |
| | |
| | |
| | |
| | **N° de dossier : n 6713_16** |