Profil en travers N°1 Echelle: 1/50ème

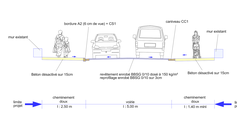

Profil en travers N°2 Echelle: 1/50ème

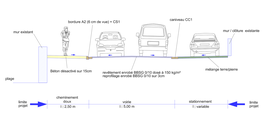

Profil en travers N°3 Echelle: 1/50ème

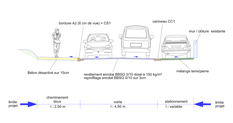

Profil en travers N°4 Echelle: 1/50ème

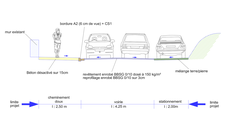

LEGENDE

- Borne G.D.E.
- Piquet
- Accès
- Enrobé BBSG 0/10 à 150 kg/m²
- Enrobé BBSG 0/6 à 120 kg/m²
- Béton désactivé sur 10cm d'épaisseur
- Terre pierre engazonné
- pavés 10x10 grand gris
- marquage à la peinture
- perte de la voie
- 2.5% pente

EAUX PLUVIALES

- Eaux Pluviales existant
- Eaux Pluviales à créer
- Regard 300x300 ou 400x400 ou 500x500
- Regard de visite Ø 1000
- Regard à grille à créer

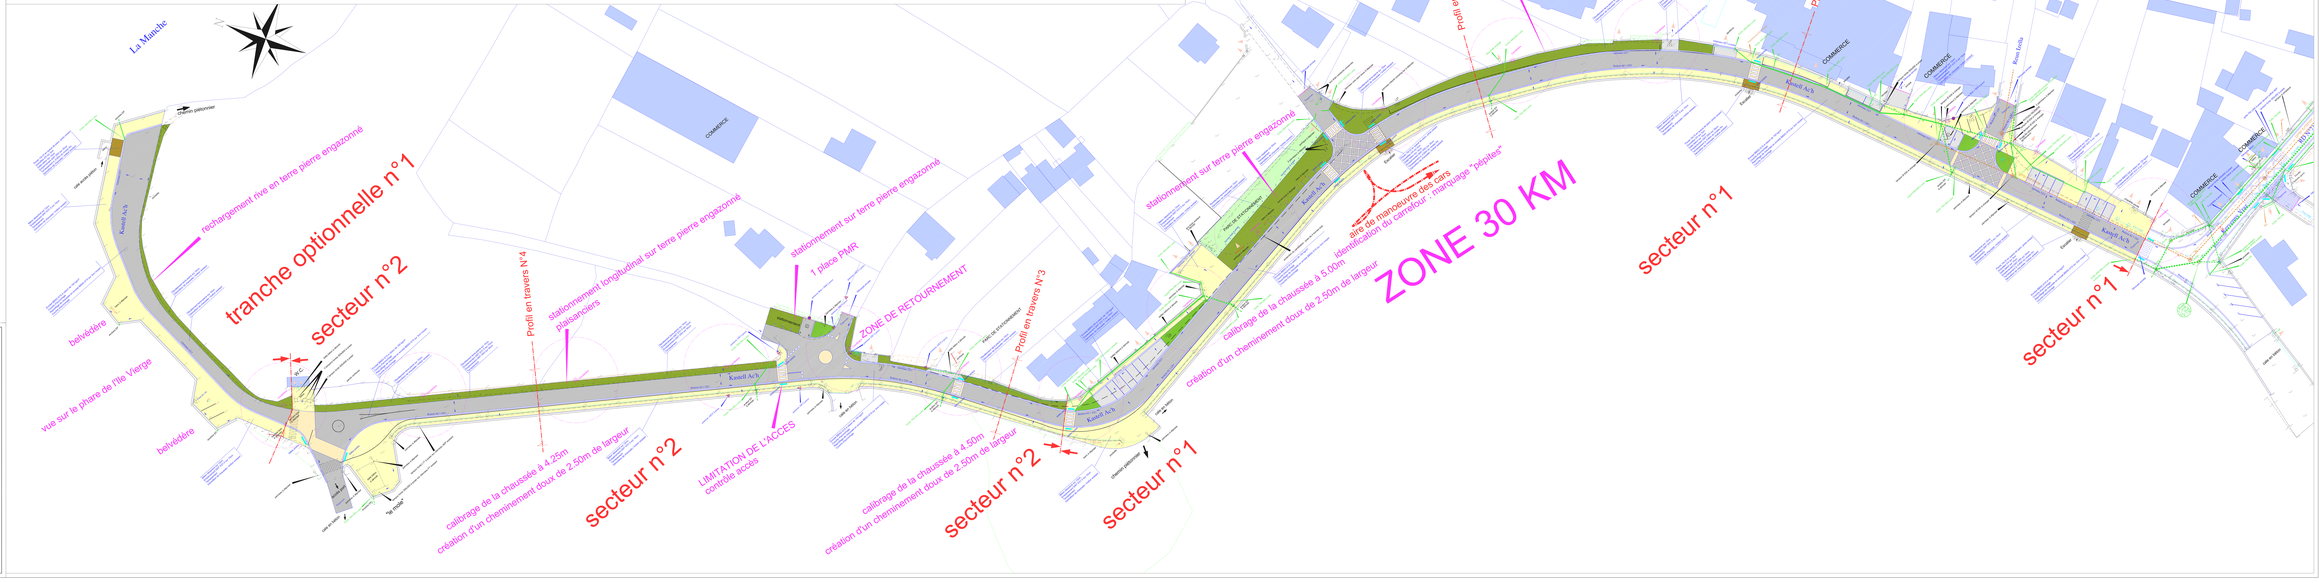

Département du FINISTERE

Commune de Plouguerneau

Maitre d'ouvrage	Bureau d'études
Commune de Plouguerneau Mairie 11, Place de l'Eglise **29 880 PLOUGUERNEAU** Tél : 02 98 04 71 00 Fax : 02 98 04 39 68	ING Conseil Ingénierie Conseil - Génie Civil Aménagement Environnement Tél. 02 98 04 00 00 - Fax 02 98 04 00 01 **ZA LANDEVENNEC** **29 150 CHATEAULIN** Mail : ing.conseil@wanadoo.fr

OPERATION :

AMENAGEMENT SECTEUR DE LILIA

FRONT DE MER

PLAN DES TRAVAUX

Echelle 1/250ème

Cachet - Signature	Date / N. Ouvrage Modifications - Remarques :
	N° de dossier : e 0713_10