



# Aménagement paysager du centre-bourg de Plouguerneau

Avancement AVP  
28 Juillet 2023

Super 8 • Paysage • Urbanisme • Architecture  
B3I : BET infrastructure



1 place de l'Édit de Nantes - 44100 Nantes  
T 02 49 62 66 67 - ateliersuper8.fr

# Grand'rue

Plan 1/500

-  Espace vert existant
  -  Surface minérale
  -  Voirie, enrobé
  -  Pavé
  -  Stabilisé renforcé
  -  Copeaux de bois pour Aire de jeux
  -  Pavés enherbés
  -  Massif abusif
  -  Noue
  -  Pelouse / Prairie
  -  Places de pk
  -  Abattage
  -  Arbre existant
  -  Arbre projet
  -  Arbre petit développement projet
  -  Bancs
  -  Aire de jeux
  -  Appuis vélo
-  N
-  0 12.5m 25m





# Place de l'Église

Plan 1/500

-  Espace vert existant
  -  Surface minérale
  -  Voirie, enrobé
  -  Pavé
  -  Stabilisé renforcé
  -  Copeaux de bois pour Aire de jeux
  -  Pavés enherbés
  -  Massif abusif
  -  Noue
  -  Pelouse / Prairie
  -  Places de pk
  -  Abattage
  -  Arbre existant
  -  Arbre projet
  -  Arbre petit développement projet
  -  Bancs
  -  Aire de jeux
  -  Appuis vélo
-  N

0 12.5m 25m





# Grand'rue

Plan 1/500

-  Espace vert existant
-  Surface minérale
-  Voirie, enrobé
-  Pavé
-  Stabilisé renforcé
-  Copeaux de bois pour Aire de jeux
-  Pavés enherbés
-  Massif abusif
-  Noue
-  Pelouse / Prairie
-  Places de pk
-  Abattage
-  Arbre existant
-  Arbre projet
-  Arbre petit développement projet
-  Bancs
-  Aire de jeux
-  Appuis vélo
- 
- 






# Jardin

Plan 1/500


-  Espace vert existant
-  Surface minérale
-  Voirie, enrobé
-  Pavé
-  Stabilisé renforcé
-  Copeaux de bois pour Aire de jeux
-  Pavés enherbés
-  Massif abusif
-  Noue
-  Pelouse / Prairie
-  Places de pk
-  Abattage
-  Arbre existant
-  Arbre projet
-  Arbre petit développement projet
-  Bancs
-  Aire de jeux
-  Appuis vélo
-  N

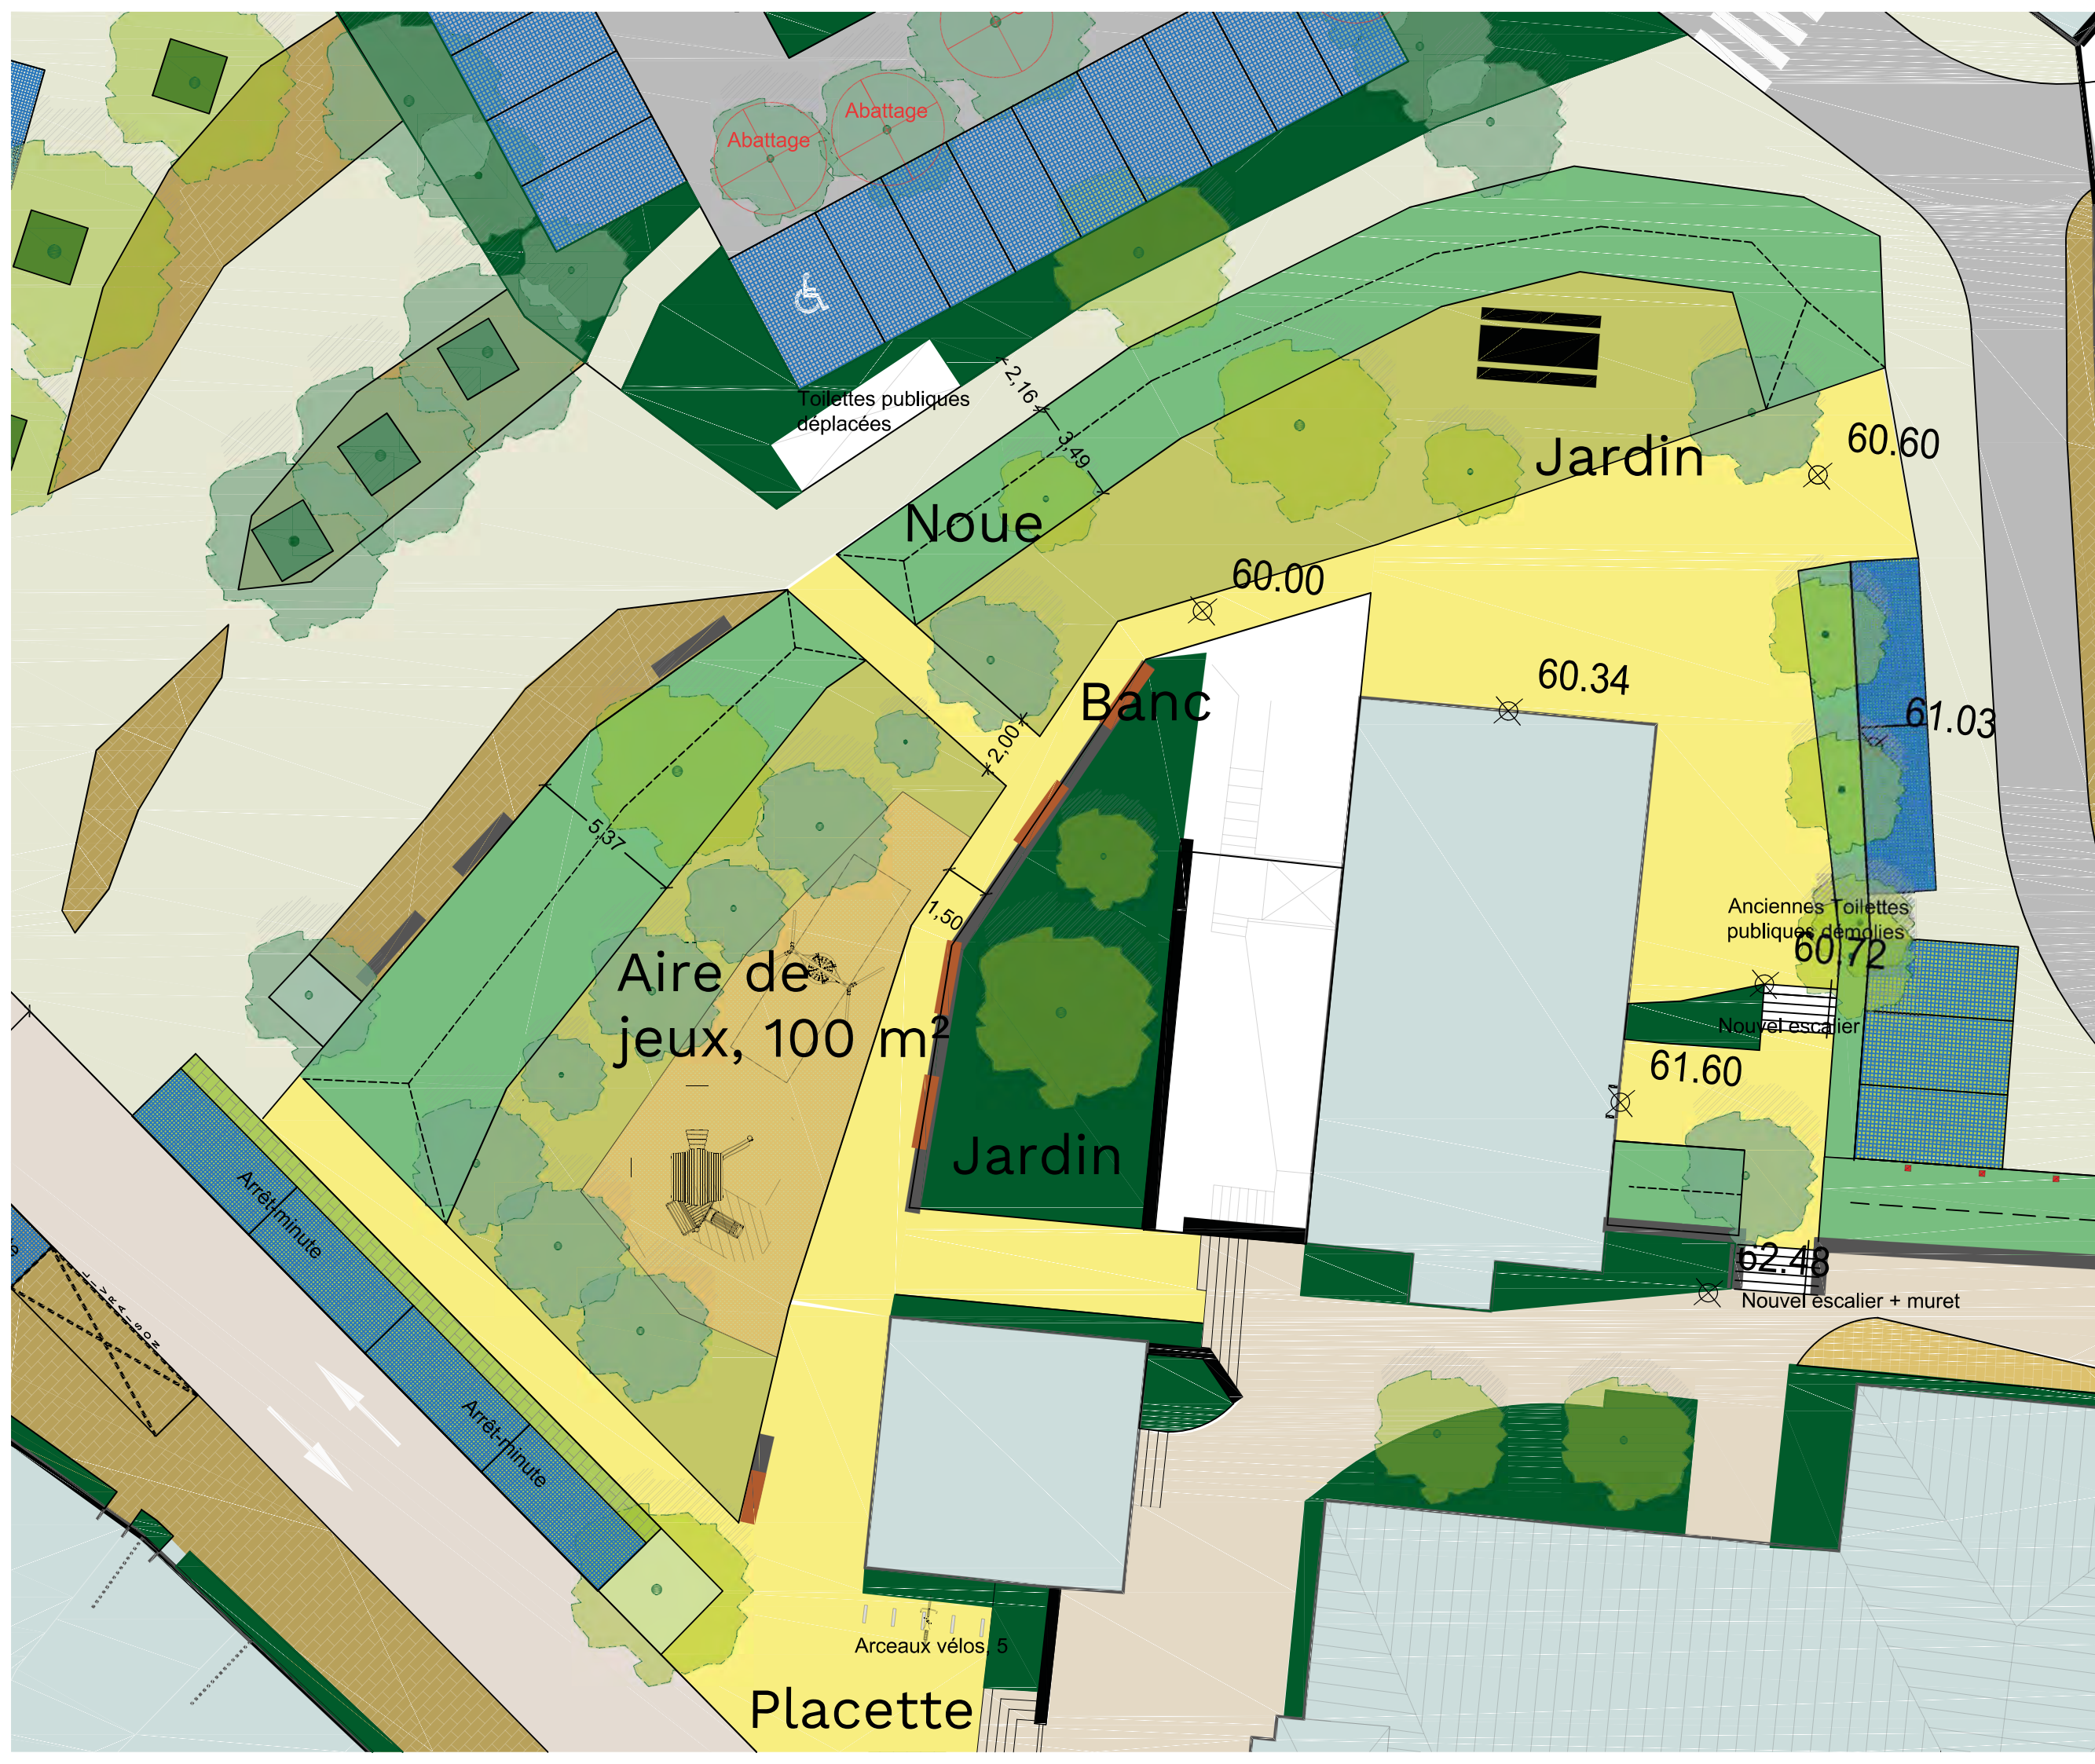




# Place de l'Europe

Plan 1/500

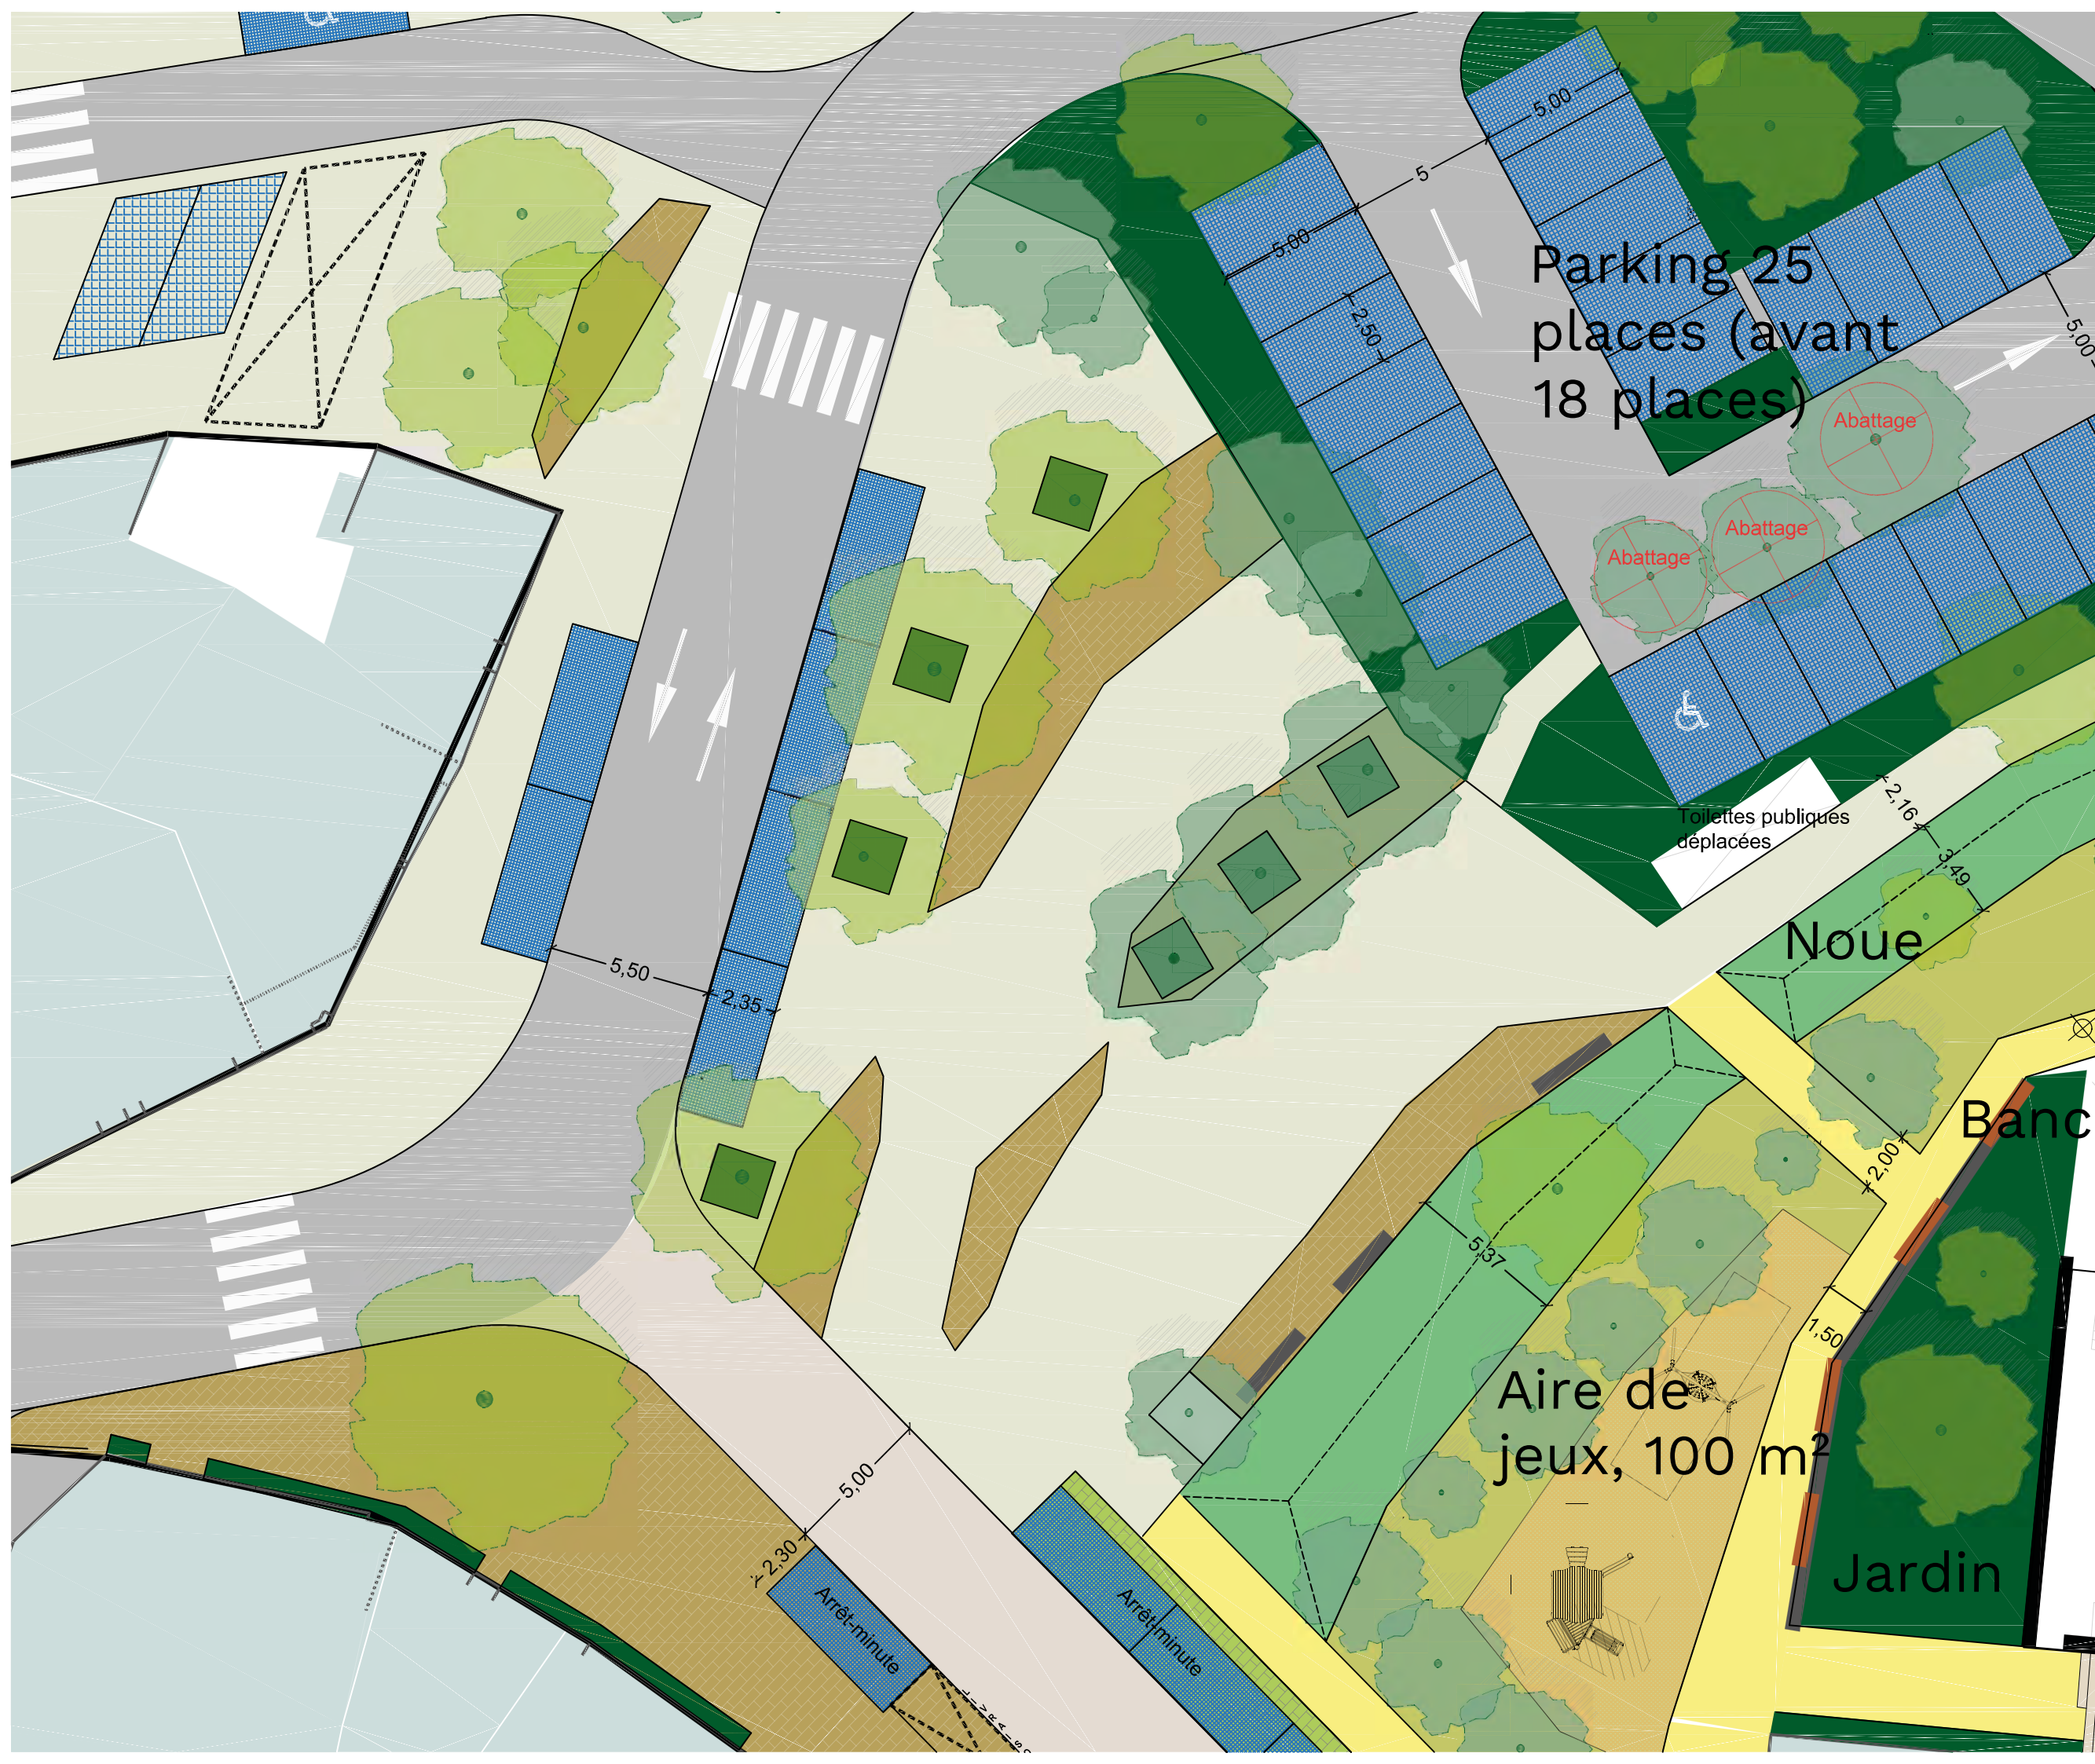

- Espace vert existant
- Surface minérale
- Voirie, enrobé
- Pavé
- Stabilisé renforcé
- Copeaux de bois pour Aire de jeux
- Pavés enherbés
- Massif abusif
- Noue
- Pelouse / Prairie
- Places de pk
- Abattage
- Arbre existant
- Arbre projet
- Arbre petit développement projet
- Bancs
- Aire de jeux
- Appuis vélo


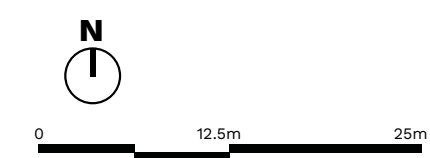




# Parking


Plan 1/500

-  Espace vert existant
-  Surface minérale
-  Voirie, enrobé
-  Pavé
-  Stabilisé renforcé
-  Copeaux de bois pour Aire de jeux
-  Pavés enherbés
-  Massif abusif
-  Noue
-  Pelouse / Prairie
-  Places de pk
-  Abattage
-  Arbre existant
-  Arbre projet
-  Arbre petit développement projet
-  Bancs
-  Aire de jeux
-  Appuis vélo

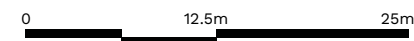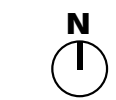



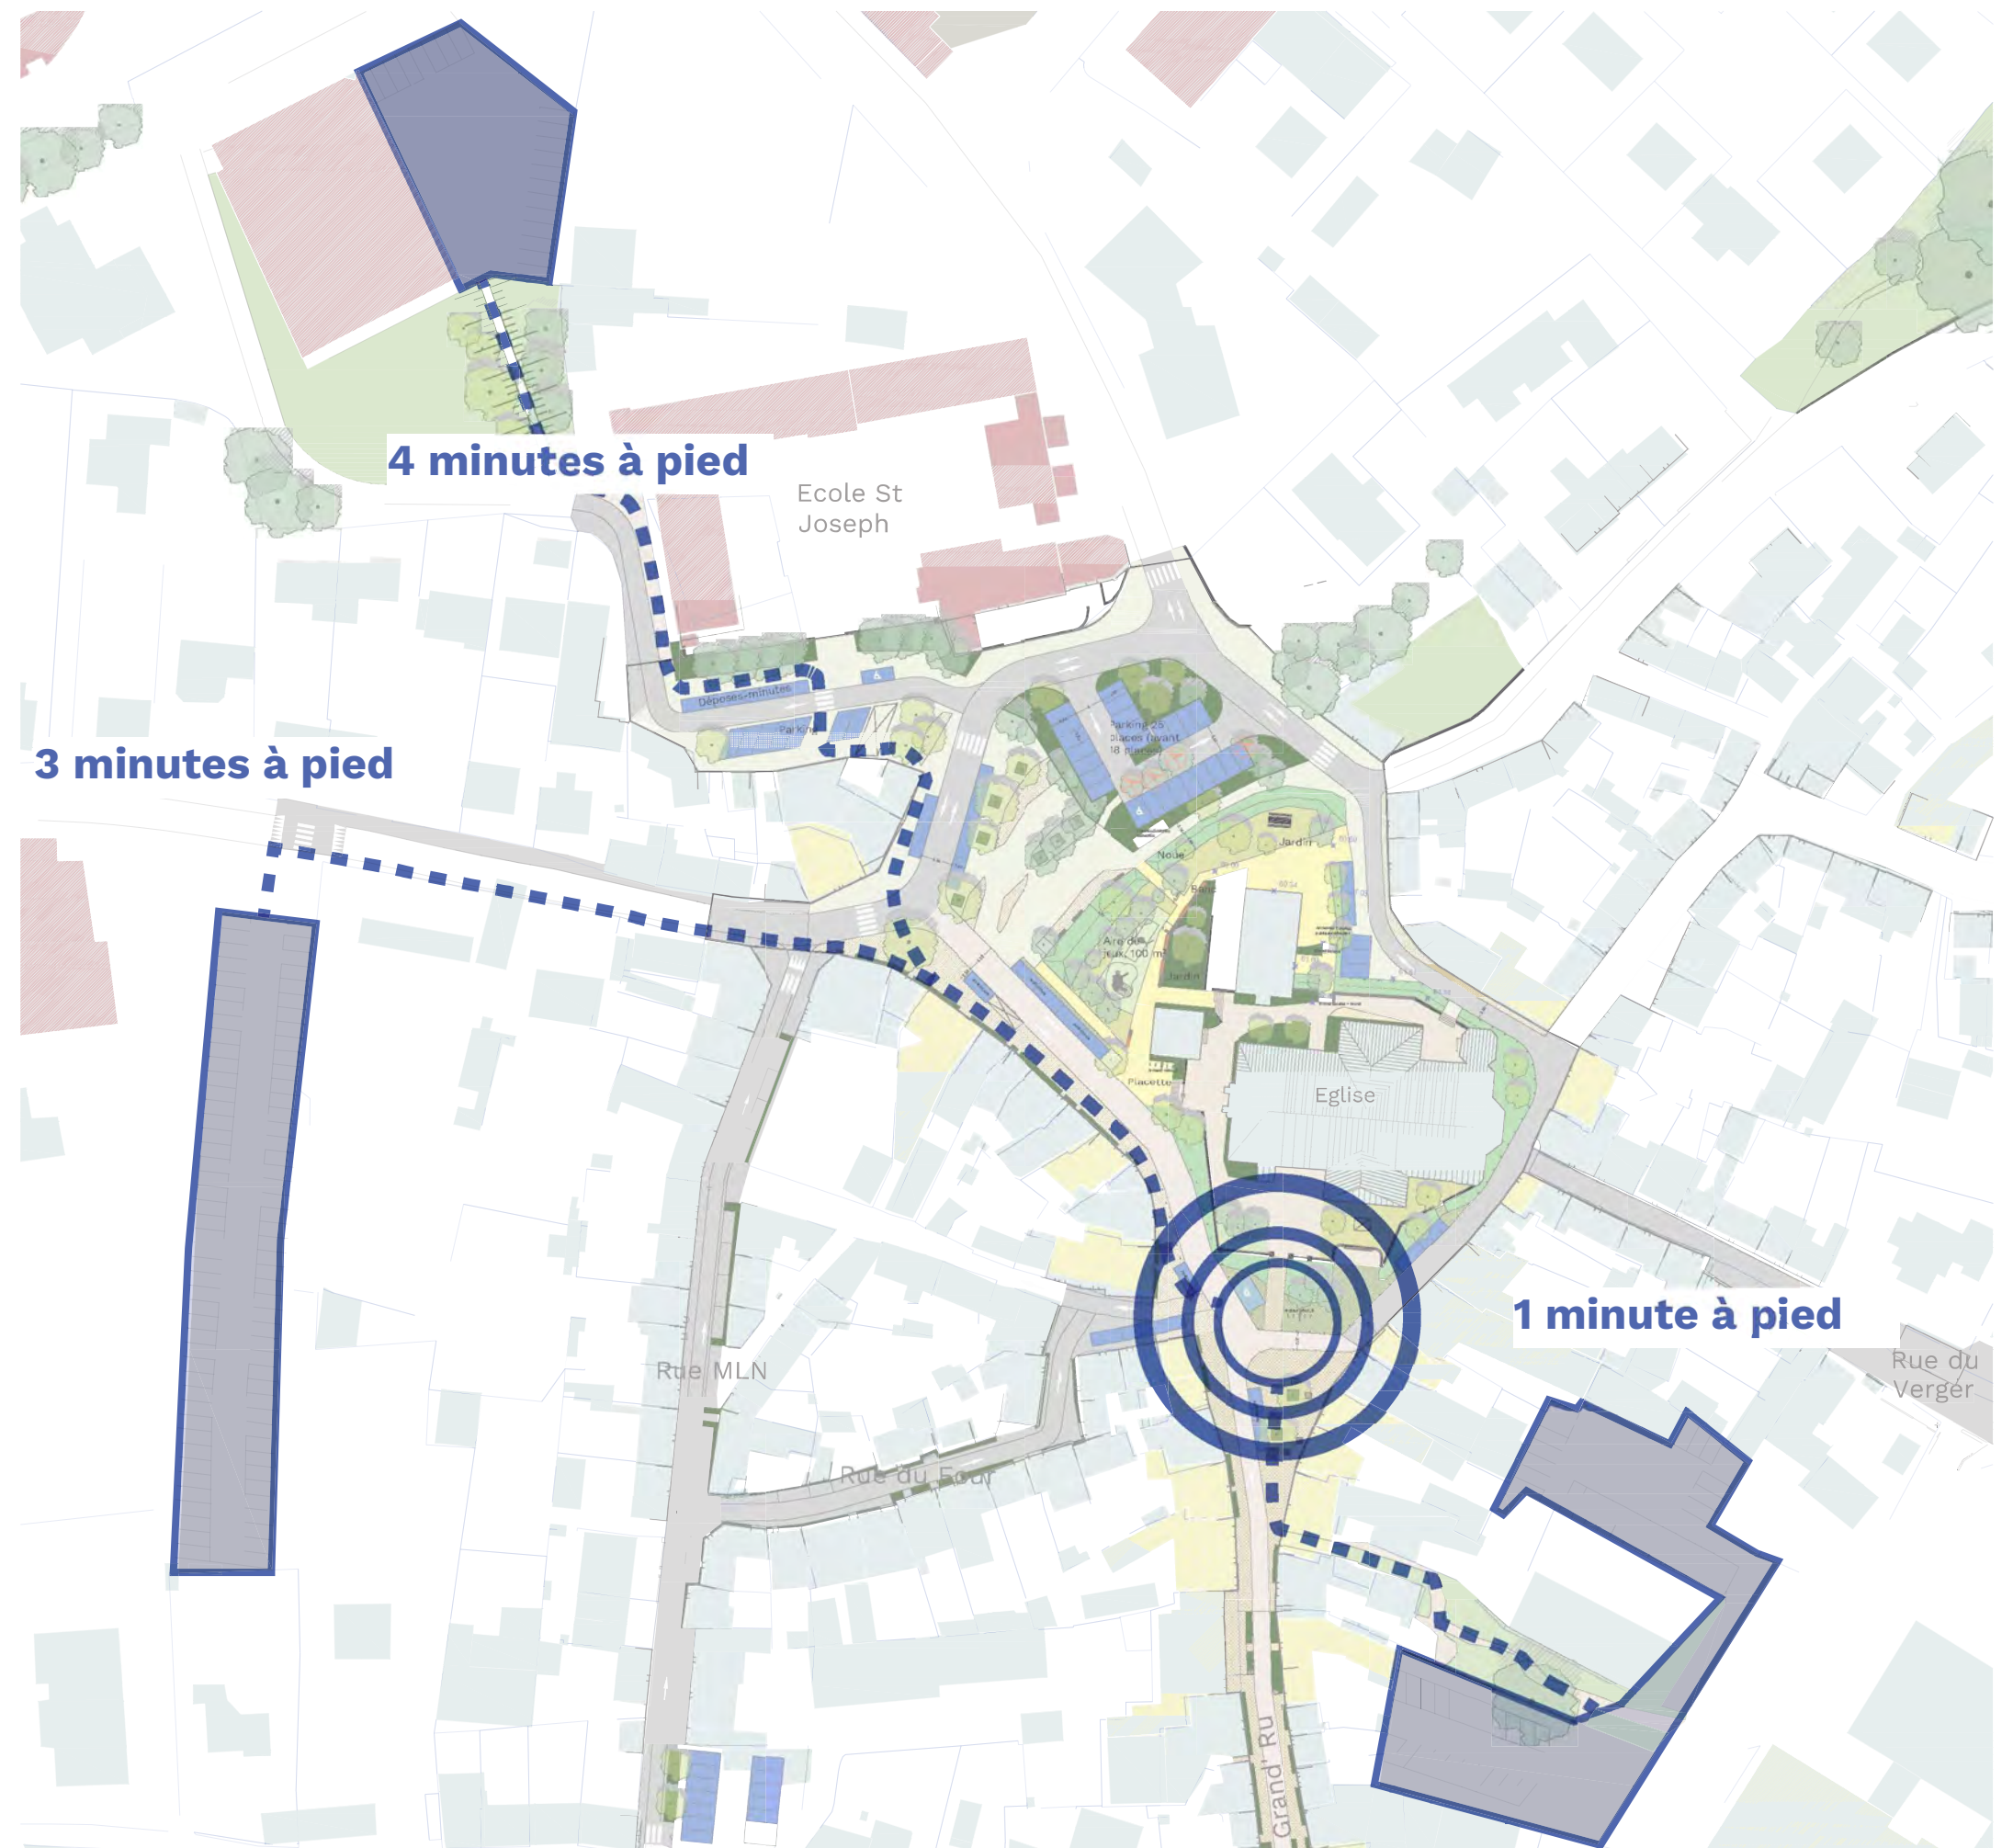


# Stationnements à proximité



0 12.5m 25m 50m



# Emplacements marchés

-  Emplacement à l'année
-  Emplacement du 1er avril au 31 octobre
-  Emplacement du 1er juillet au 31 aout



0 12.5m 25m 50m

