



Niveau RDC
HYPOTHESE 1

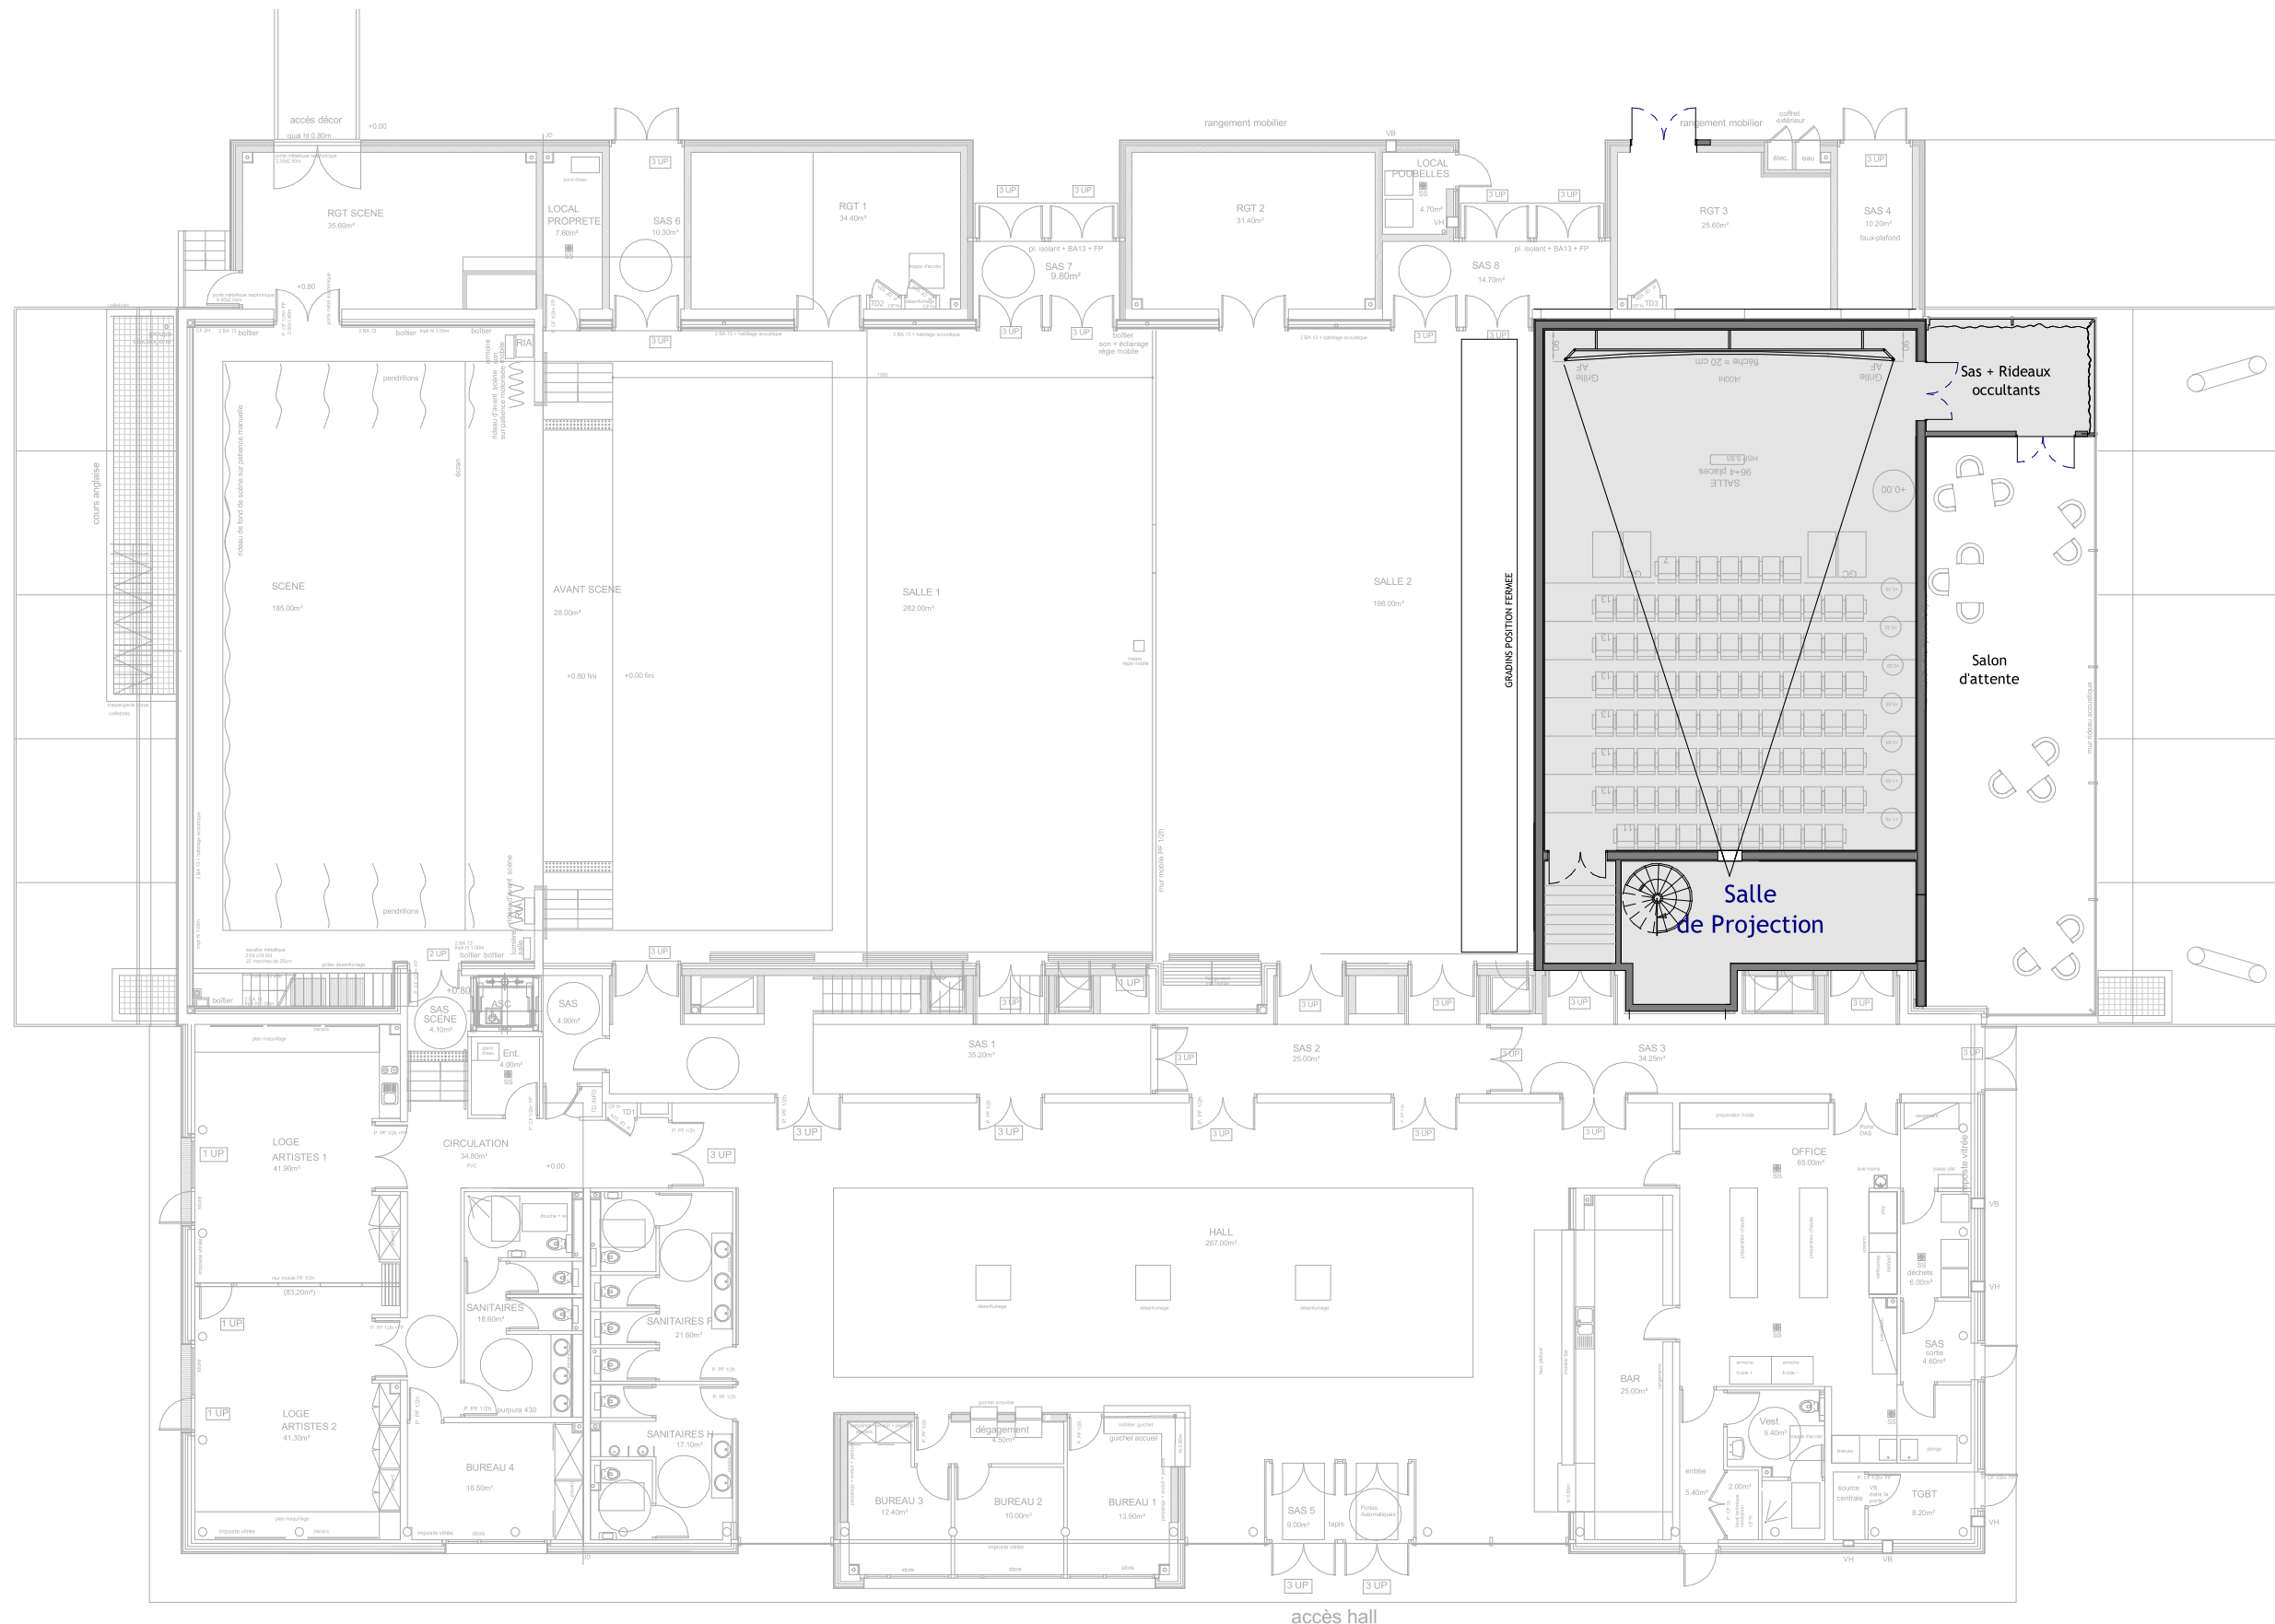


Niveau R+1 - Salle de Projection
HYPOTHESE 1

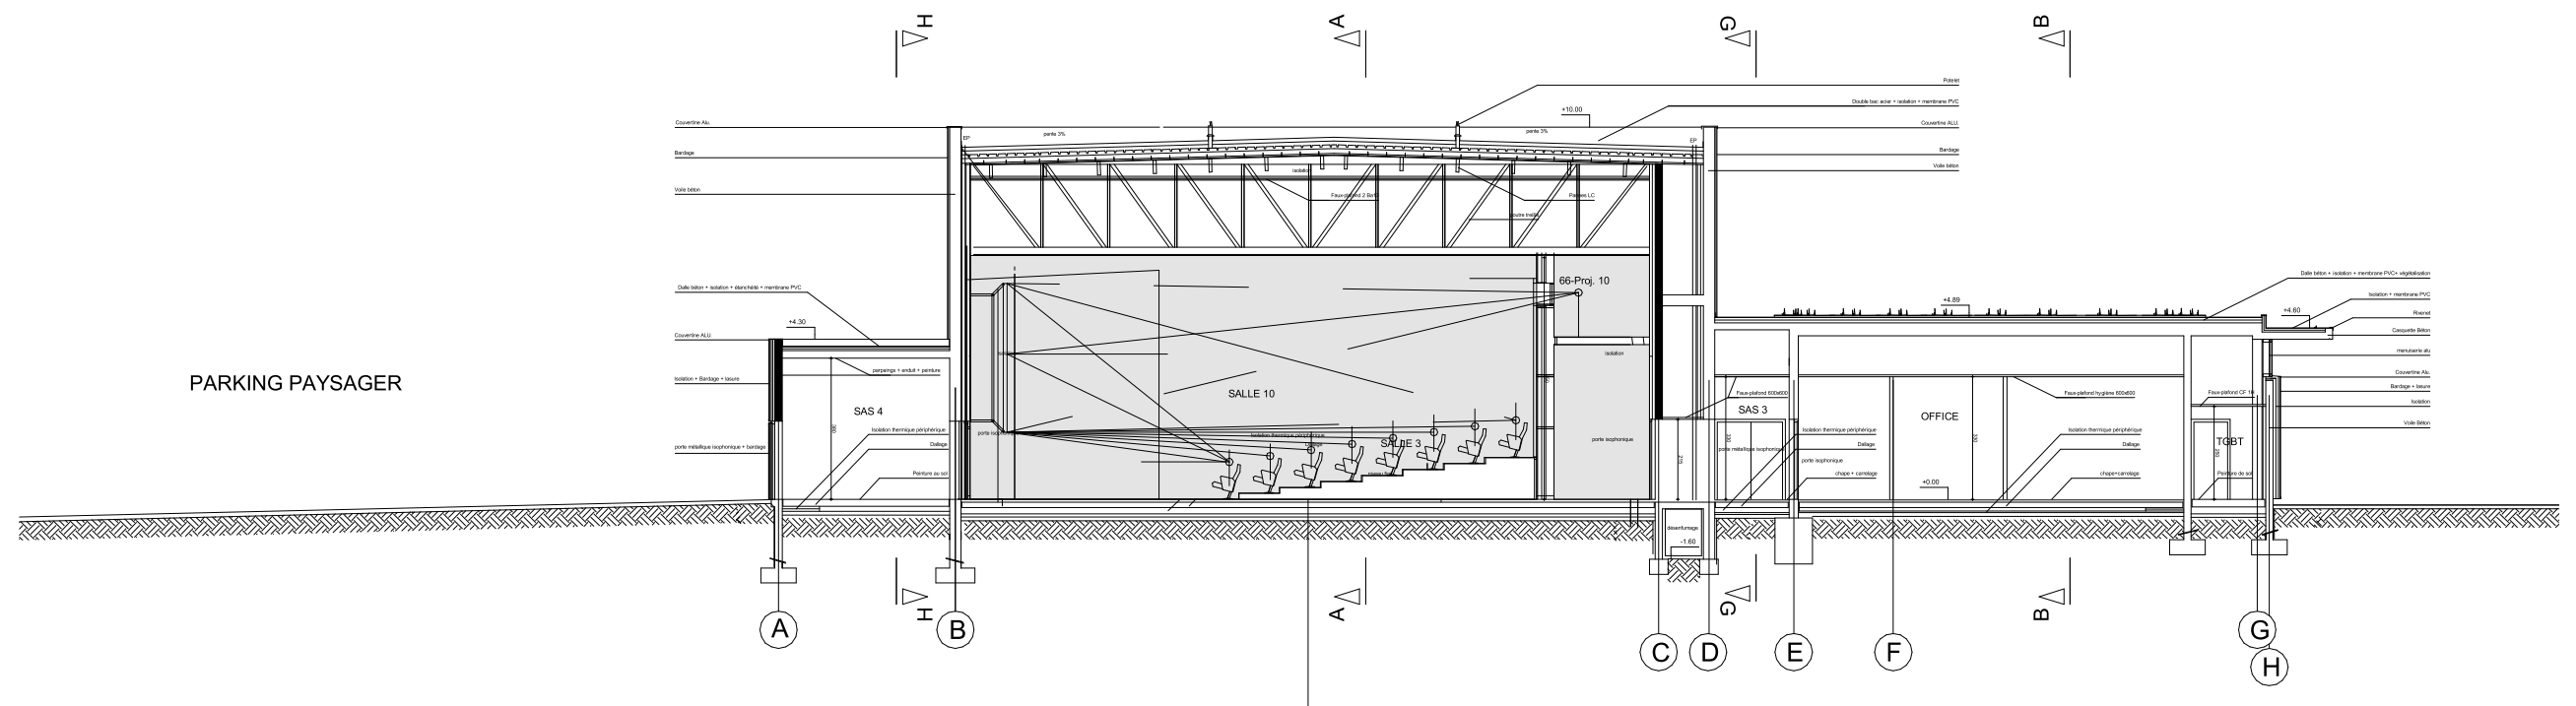


Coupe de principe
HYPOTHESE 1


PLOUGUERNEAU - ARMORICA - CINEMA

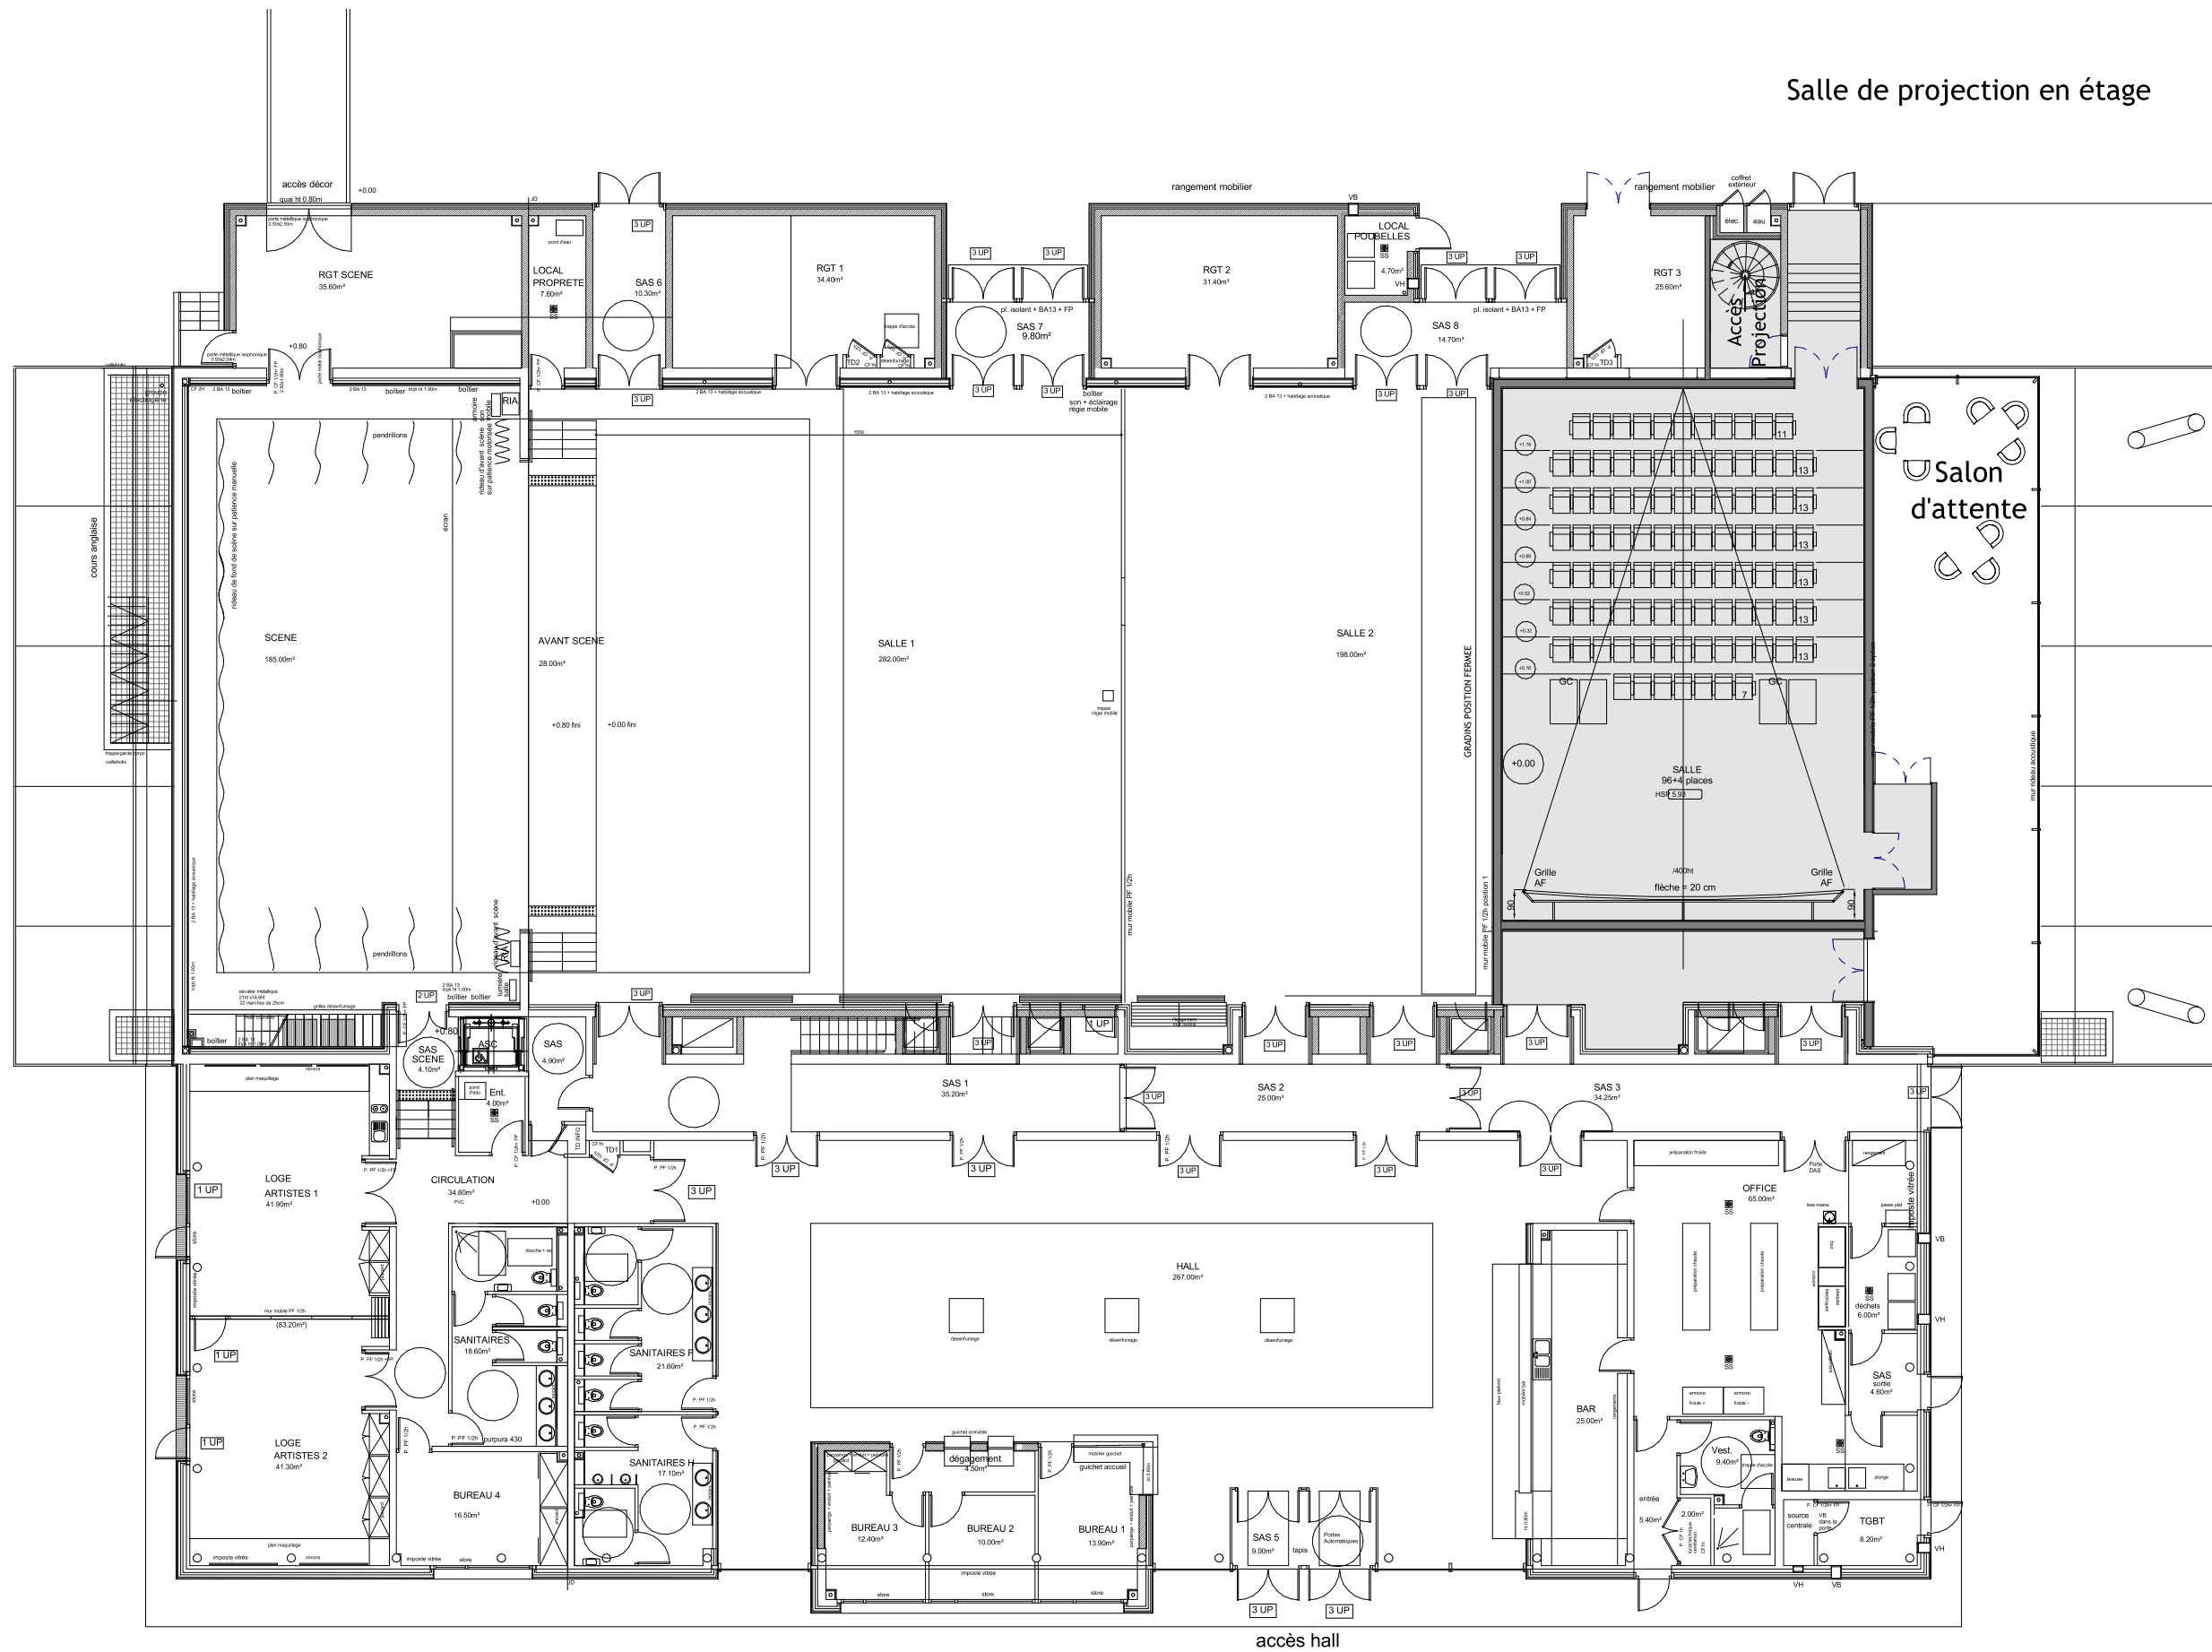

Niveau RDC
HYPOTHESE 2

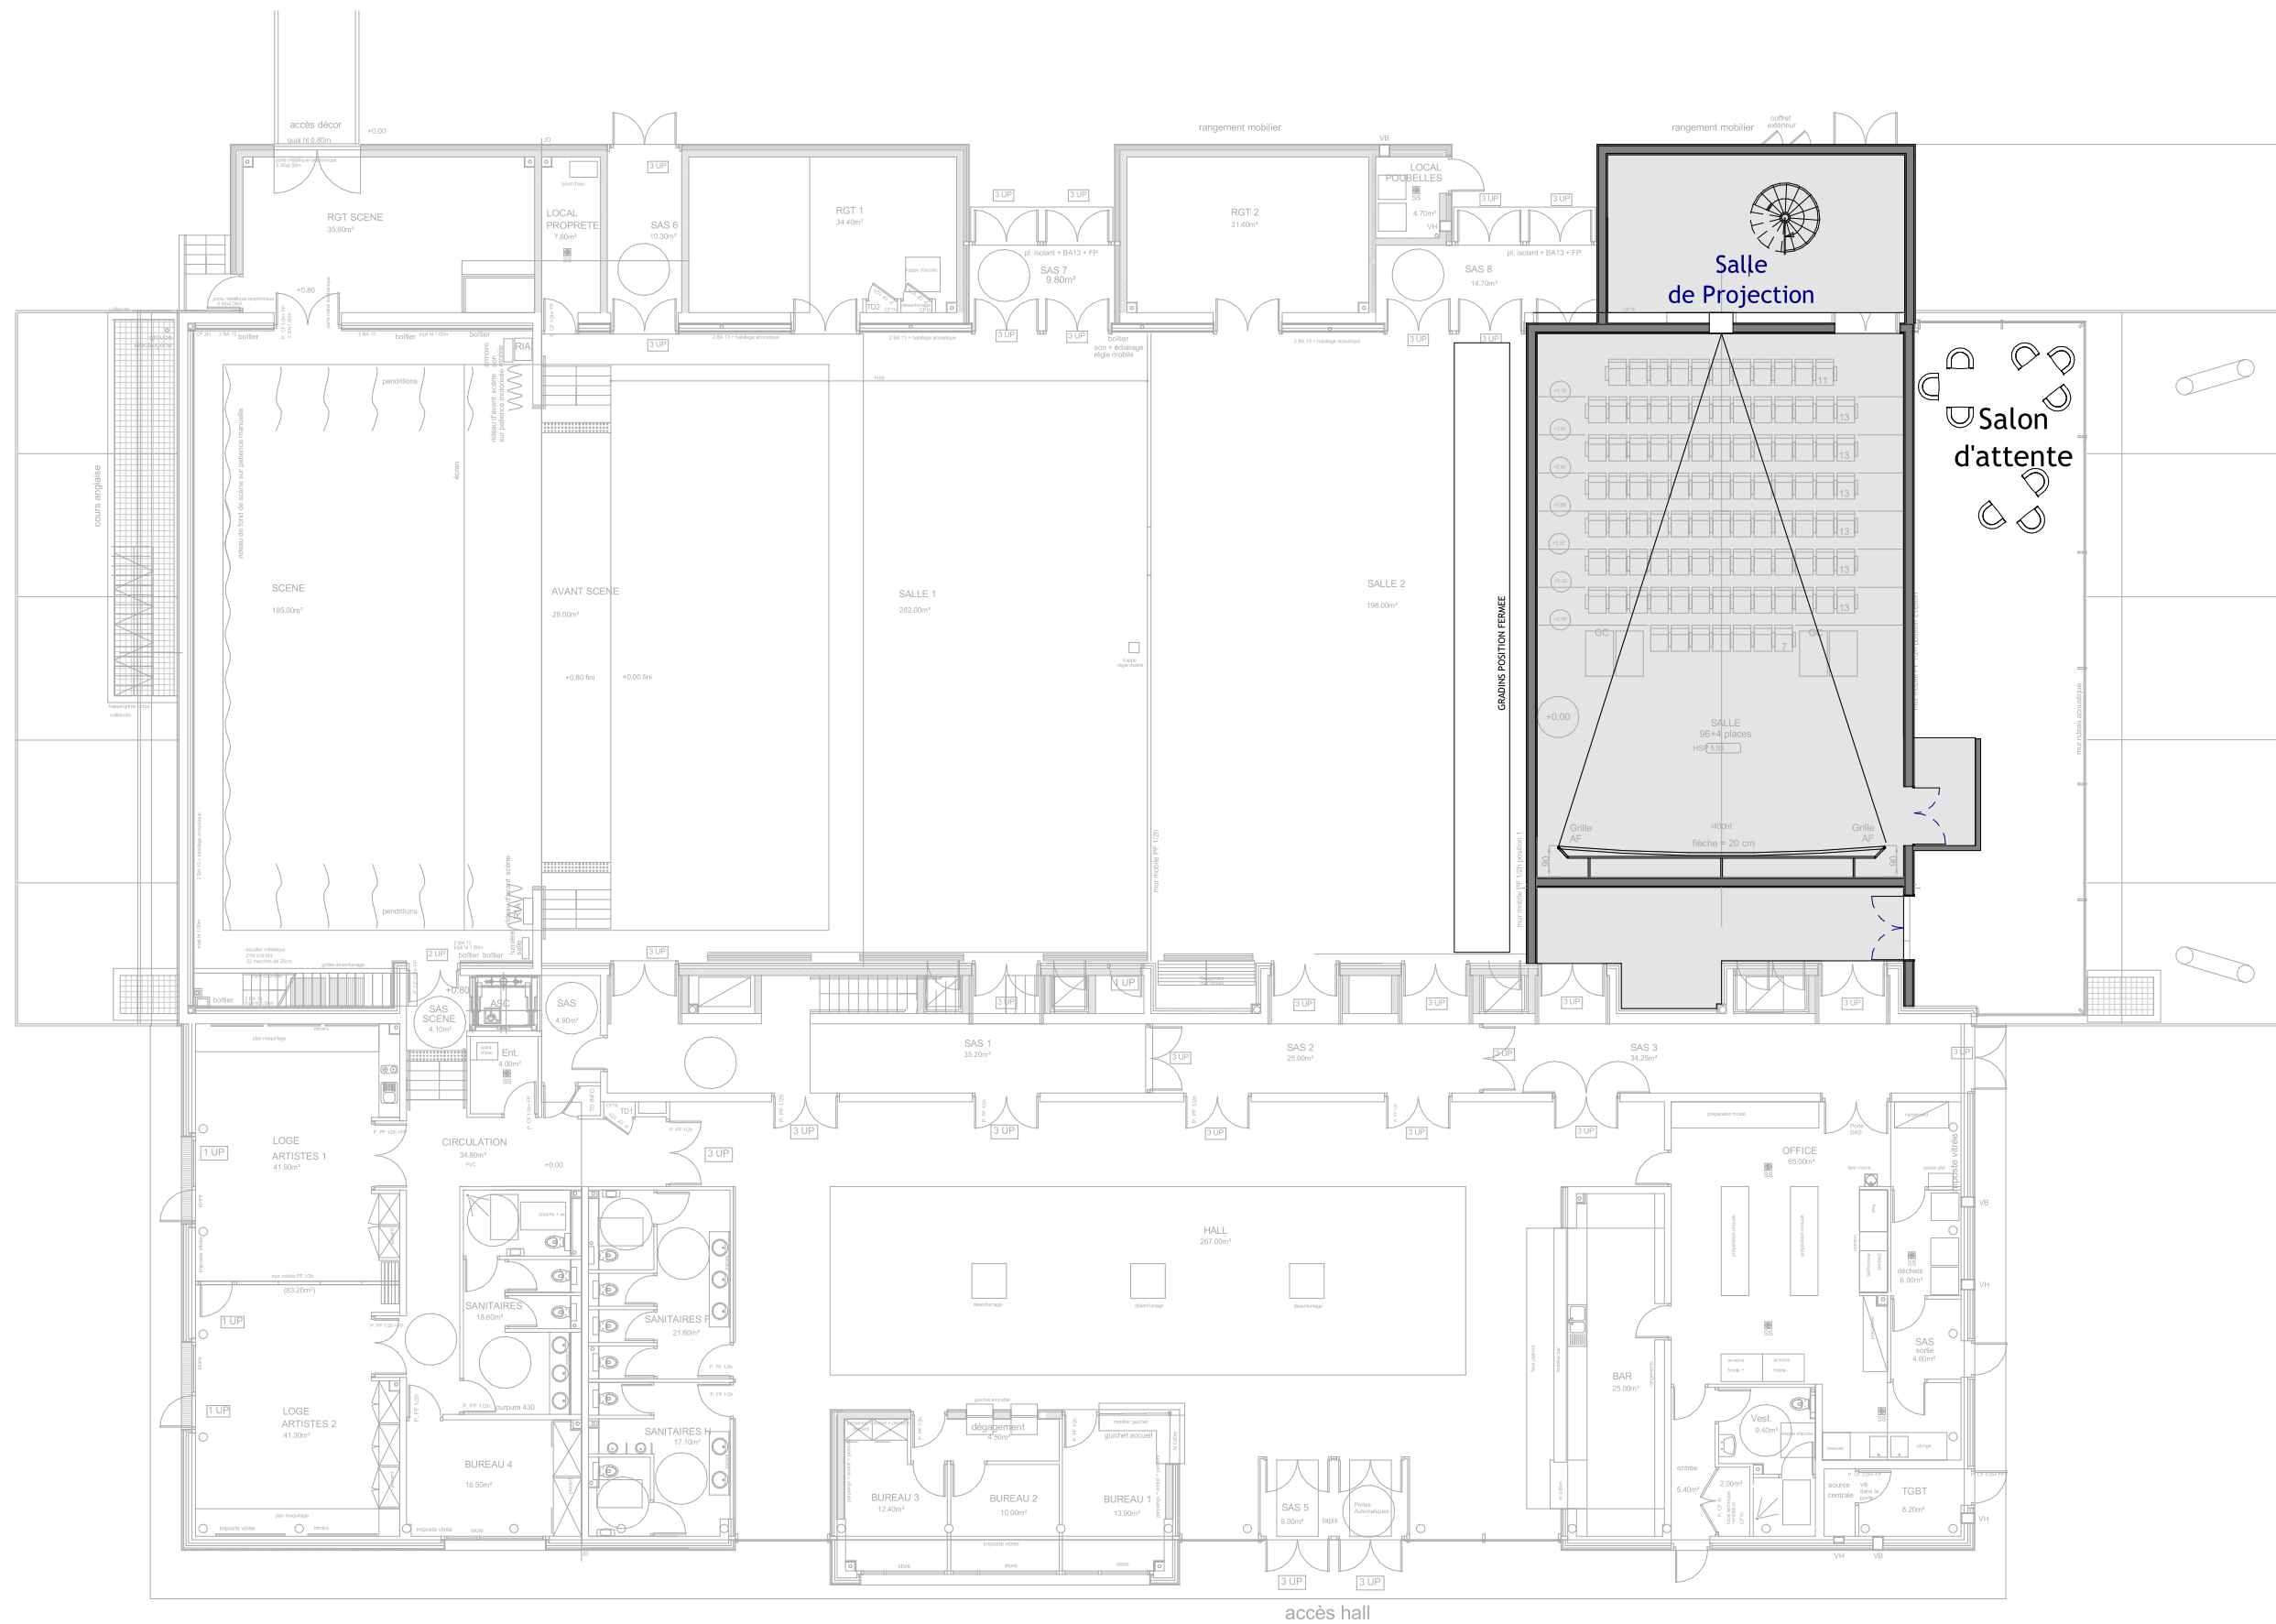


Niveau R+1 - Salle de Projection
HYPOTHESE 2

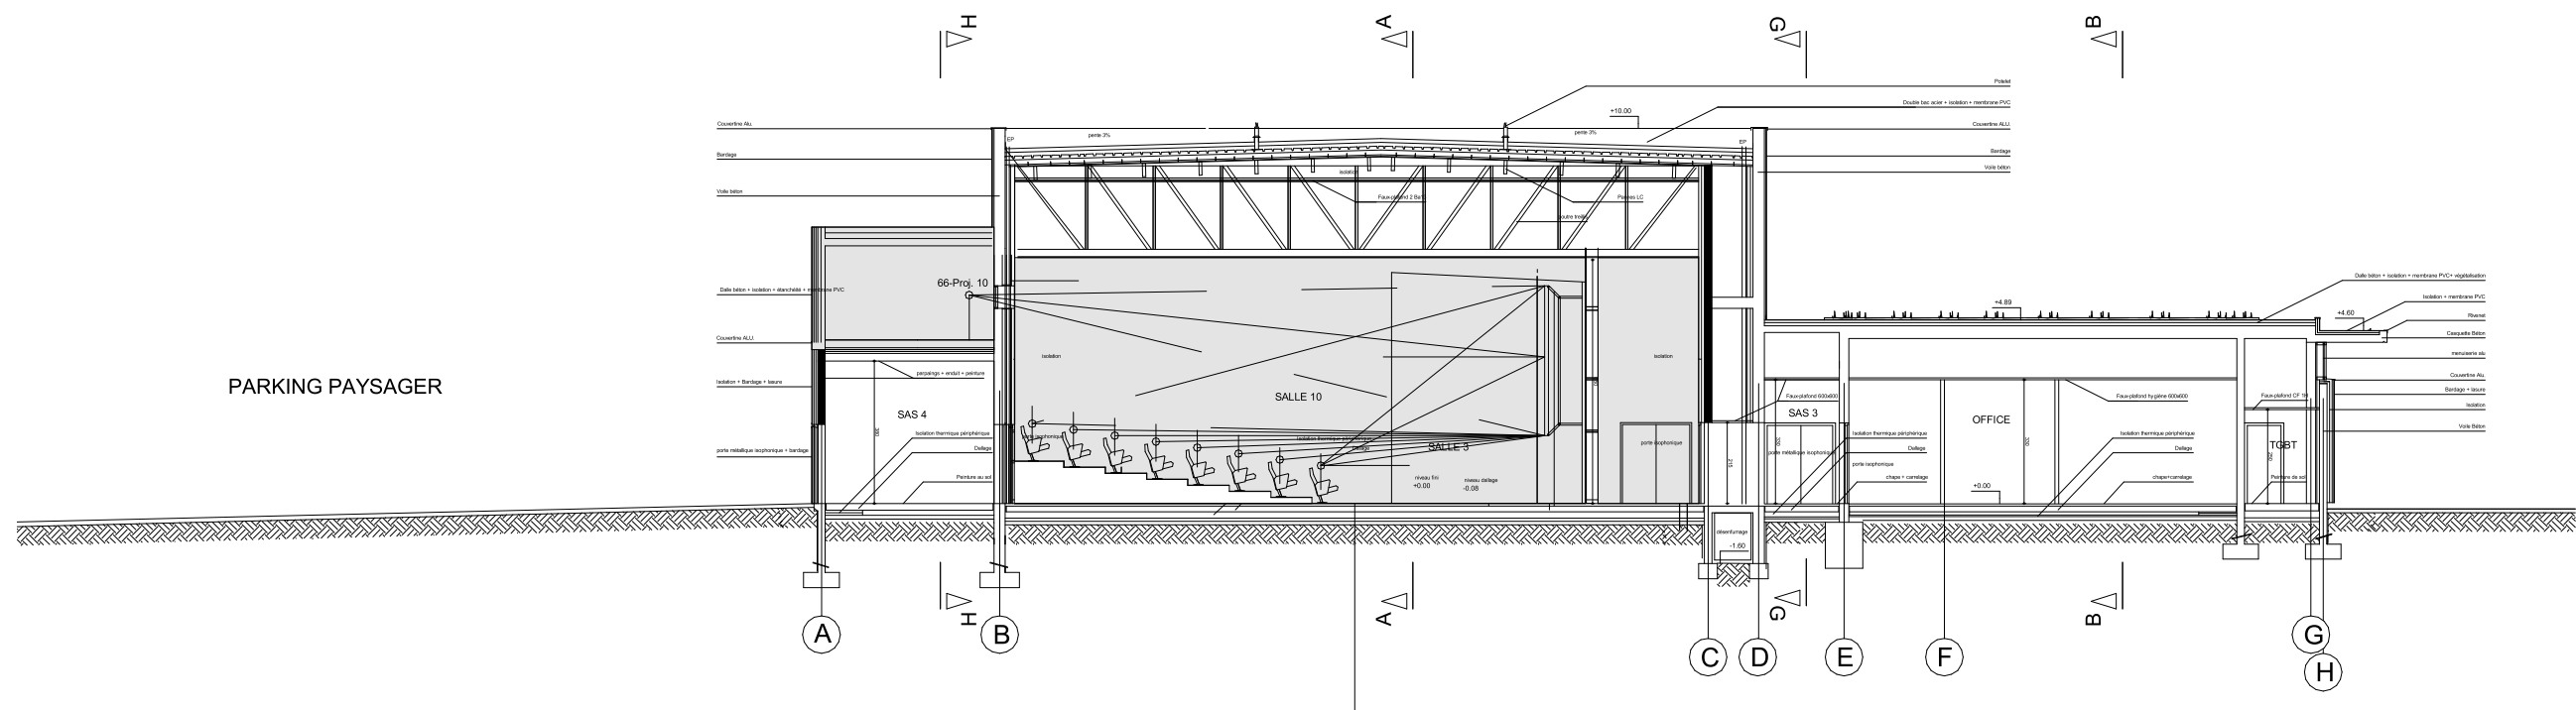


Coupe de principe
HYPOTHESE 2

PLOUGUERNEAU - ARMORICA - CINEMA

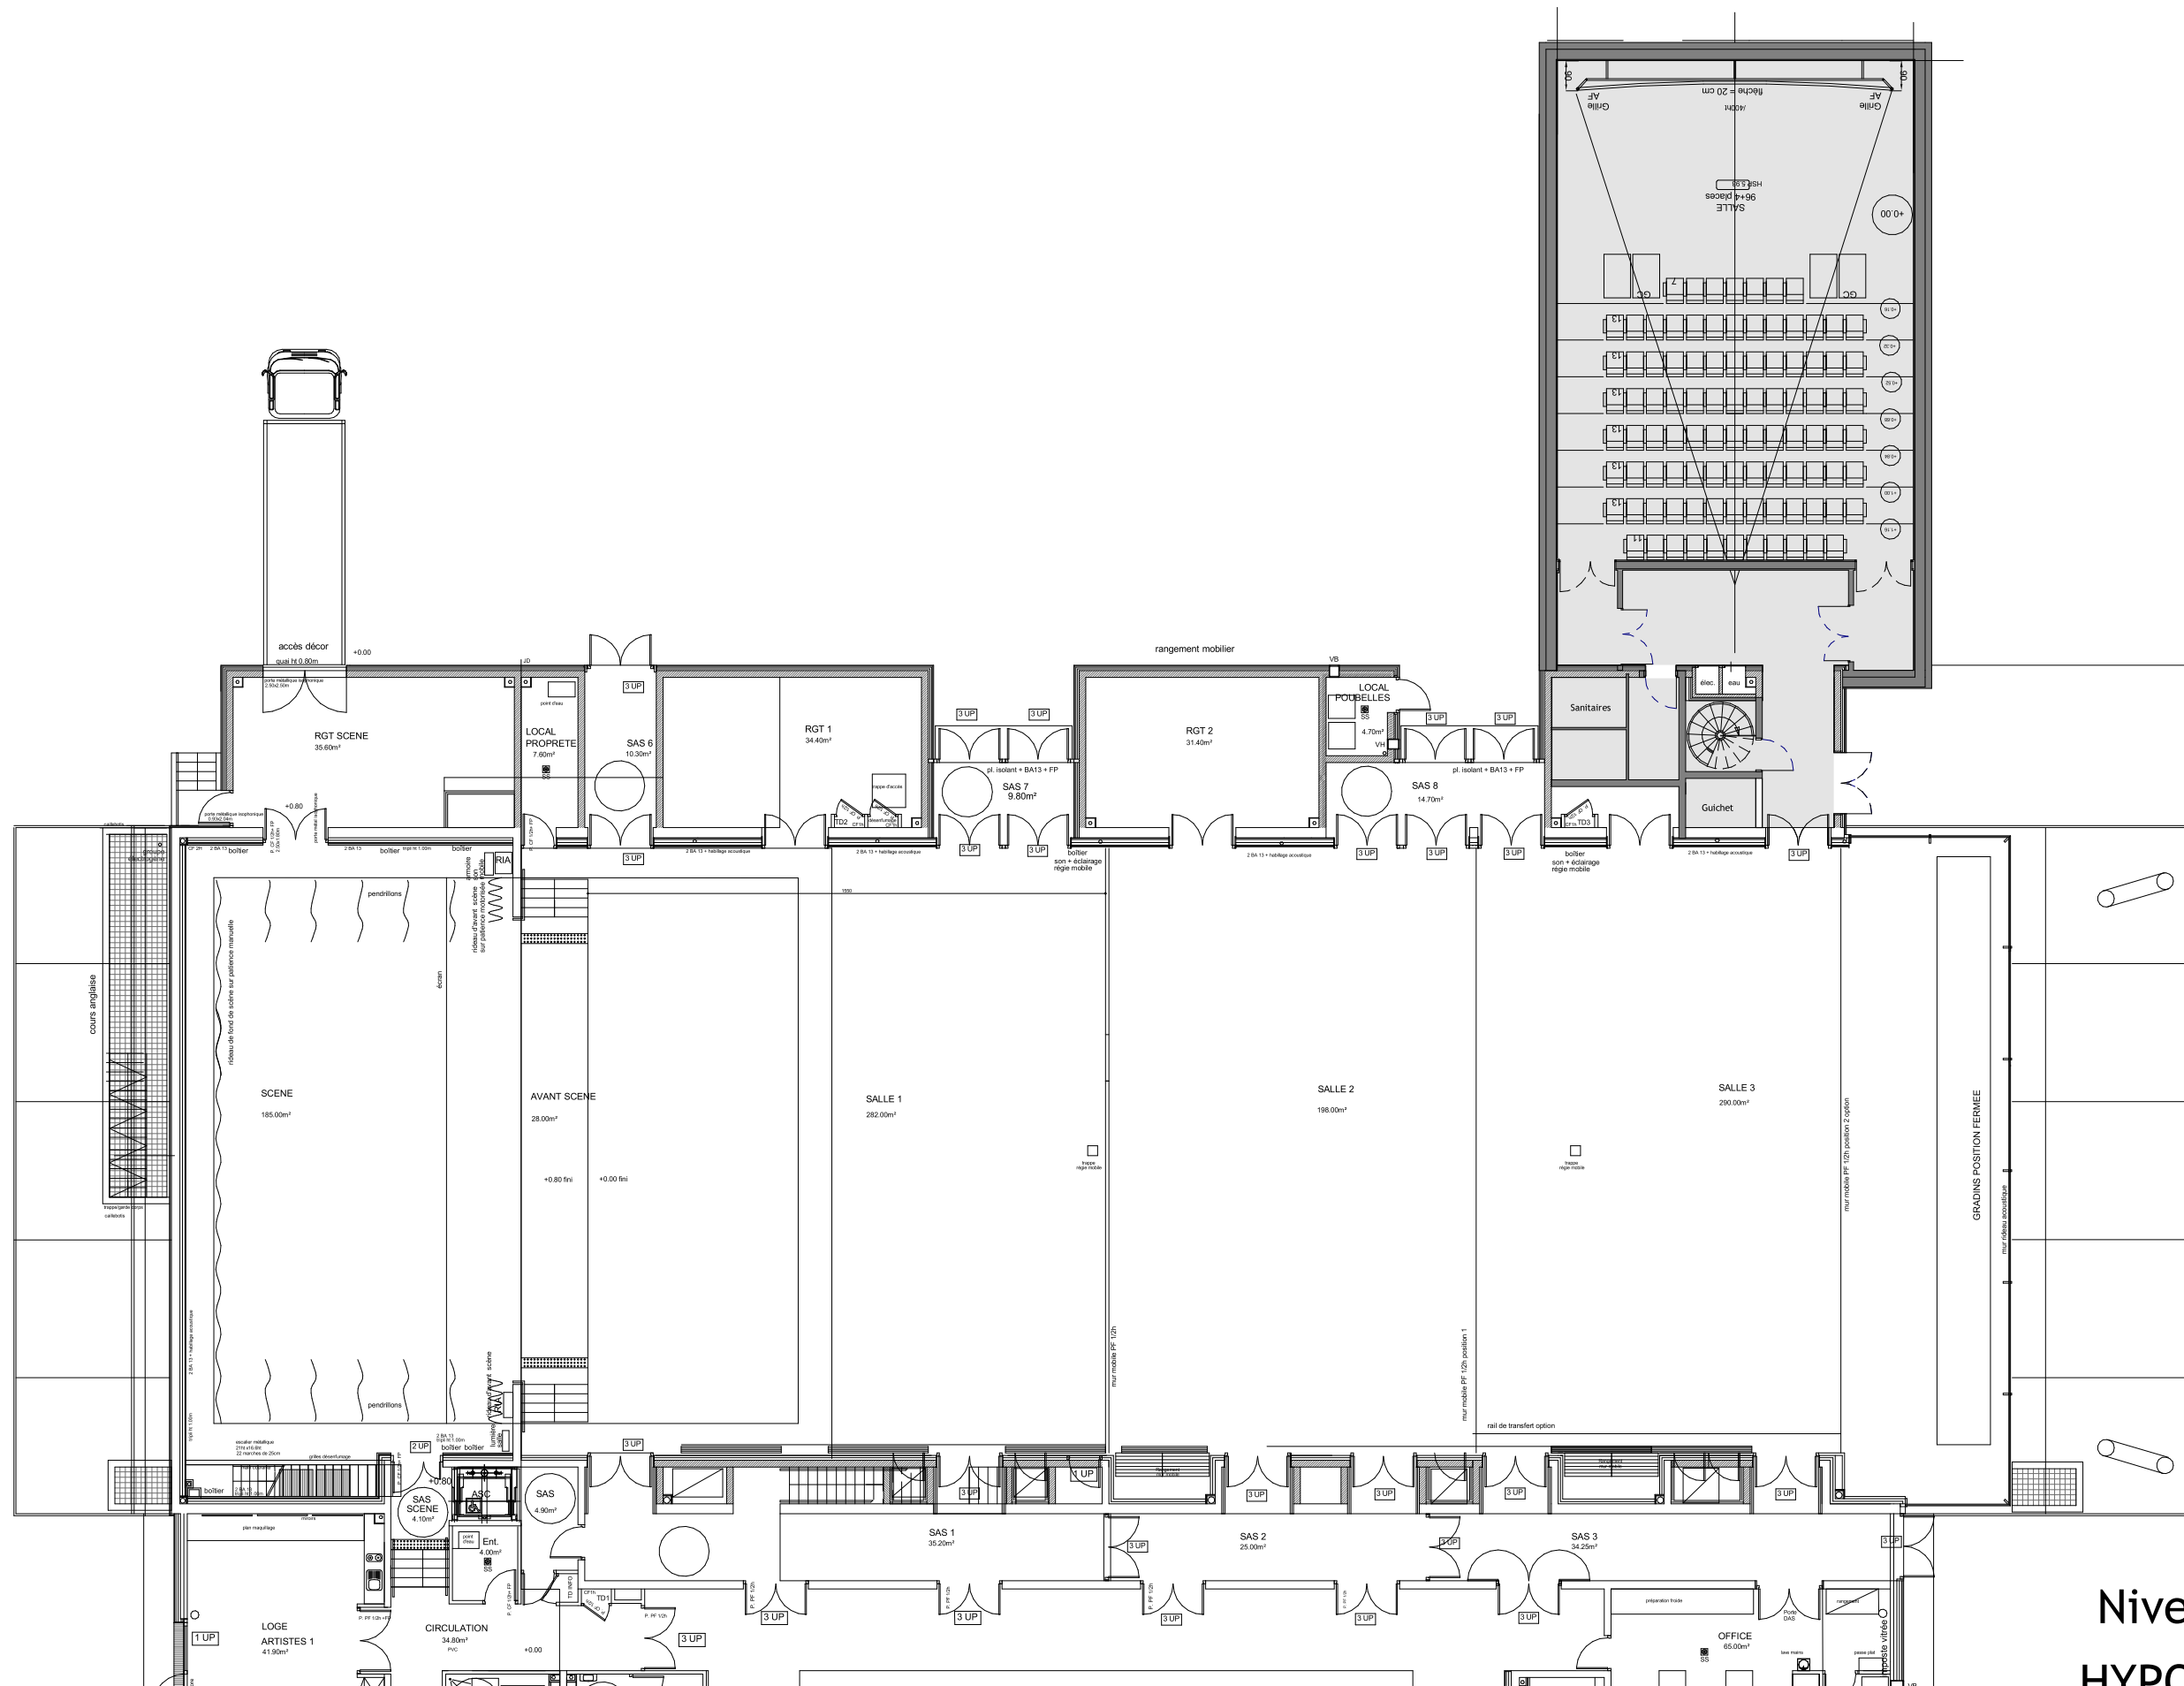


Niveau RDC
HYPOTHESE 3

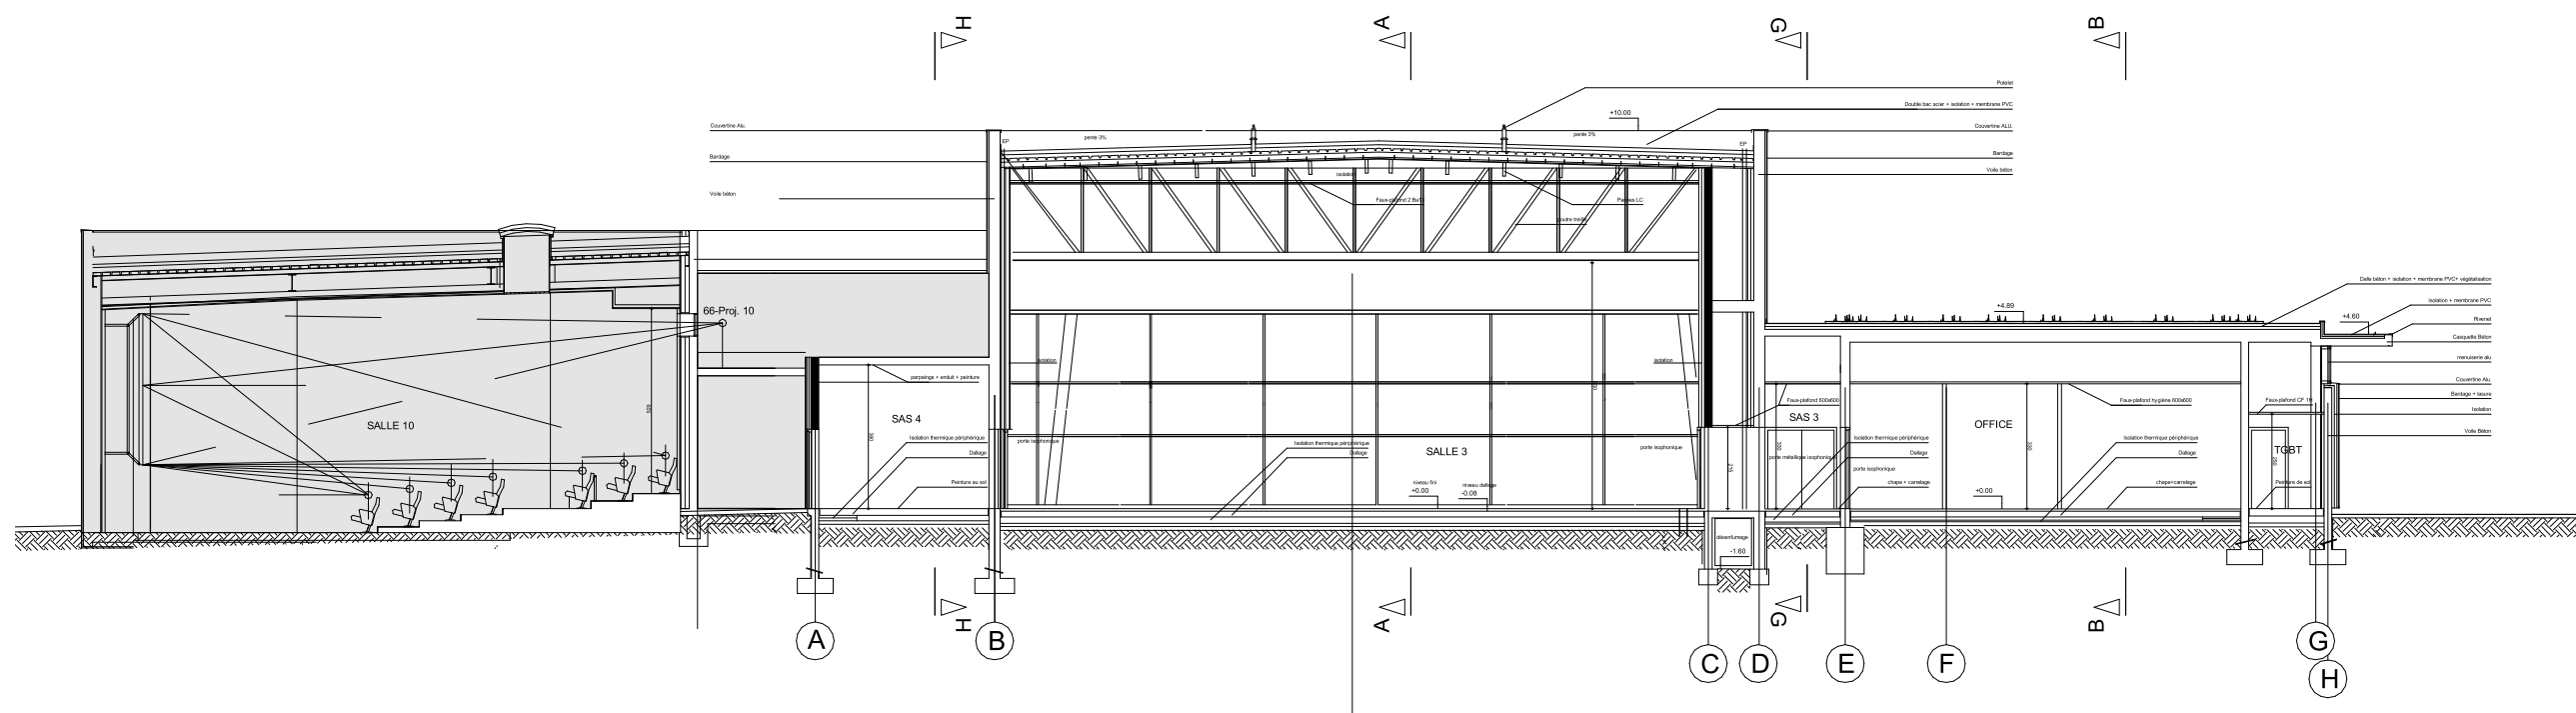

Coupe de principe
HYPOTHESE 3


PLOUGUERNEAU - ARMORICA - CINEMA

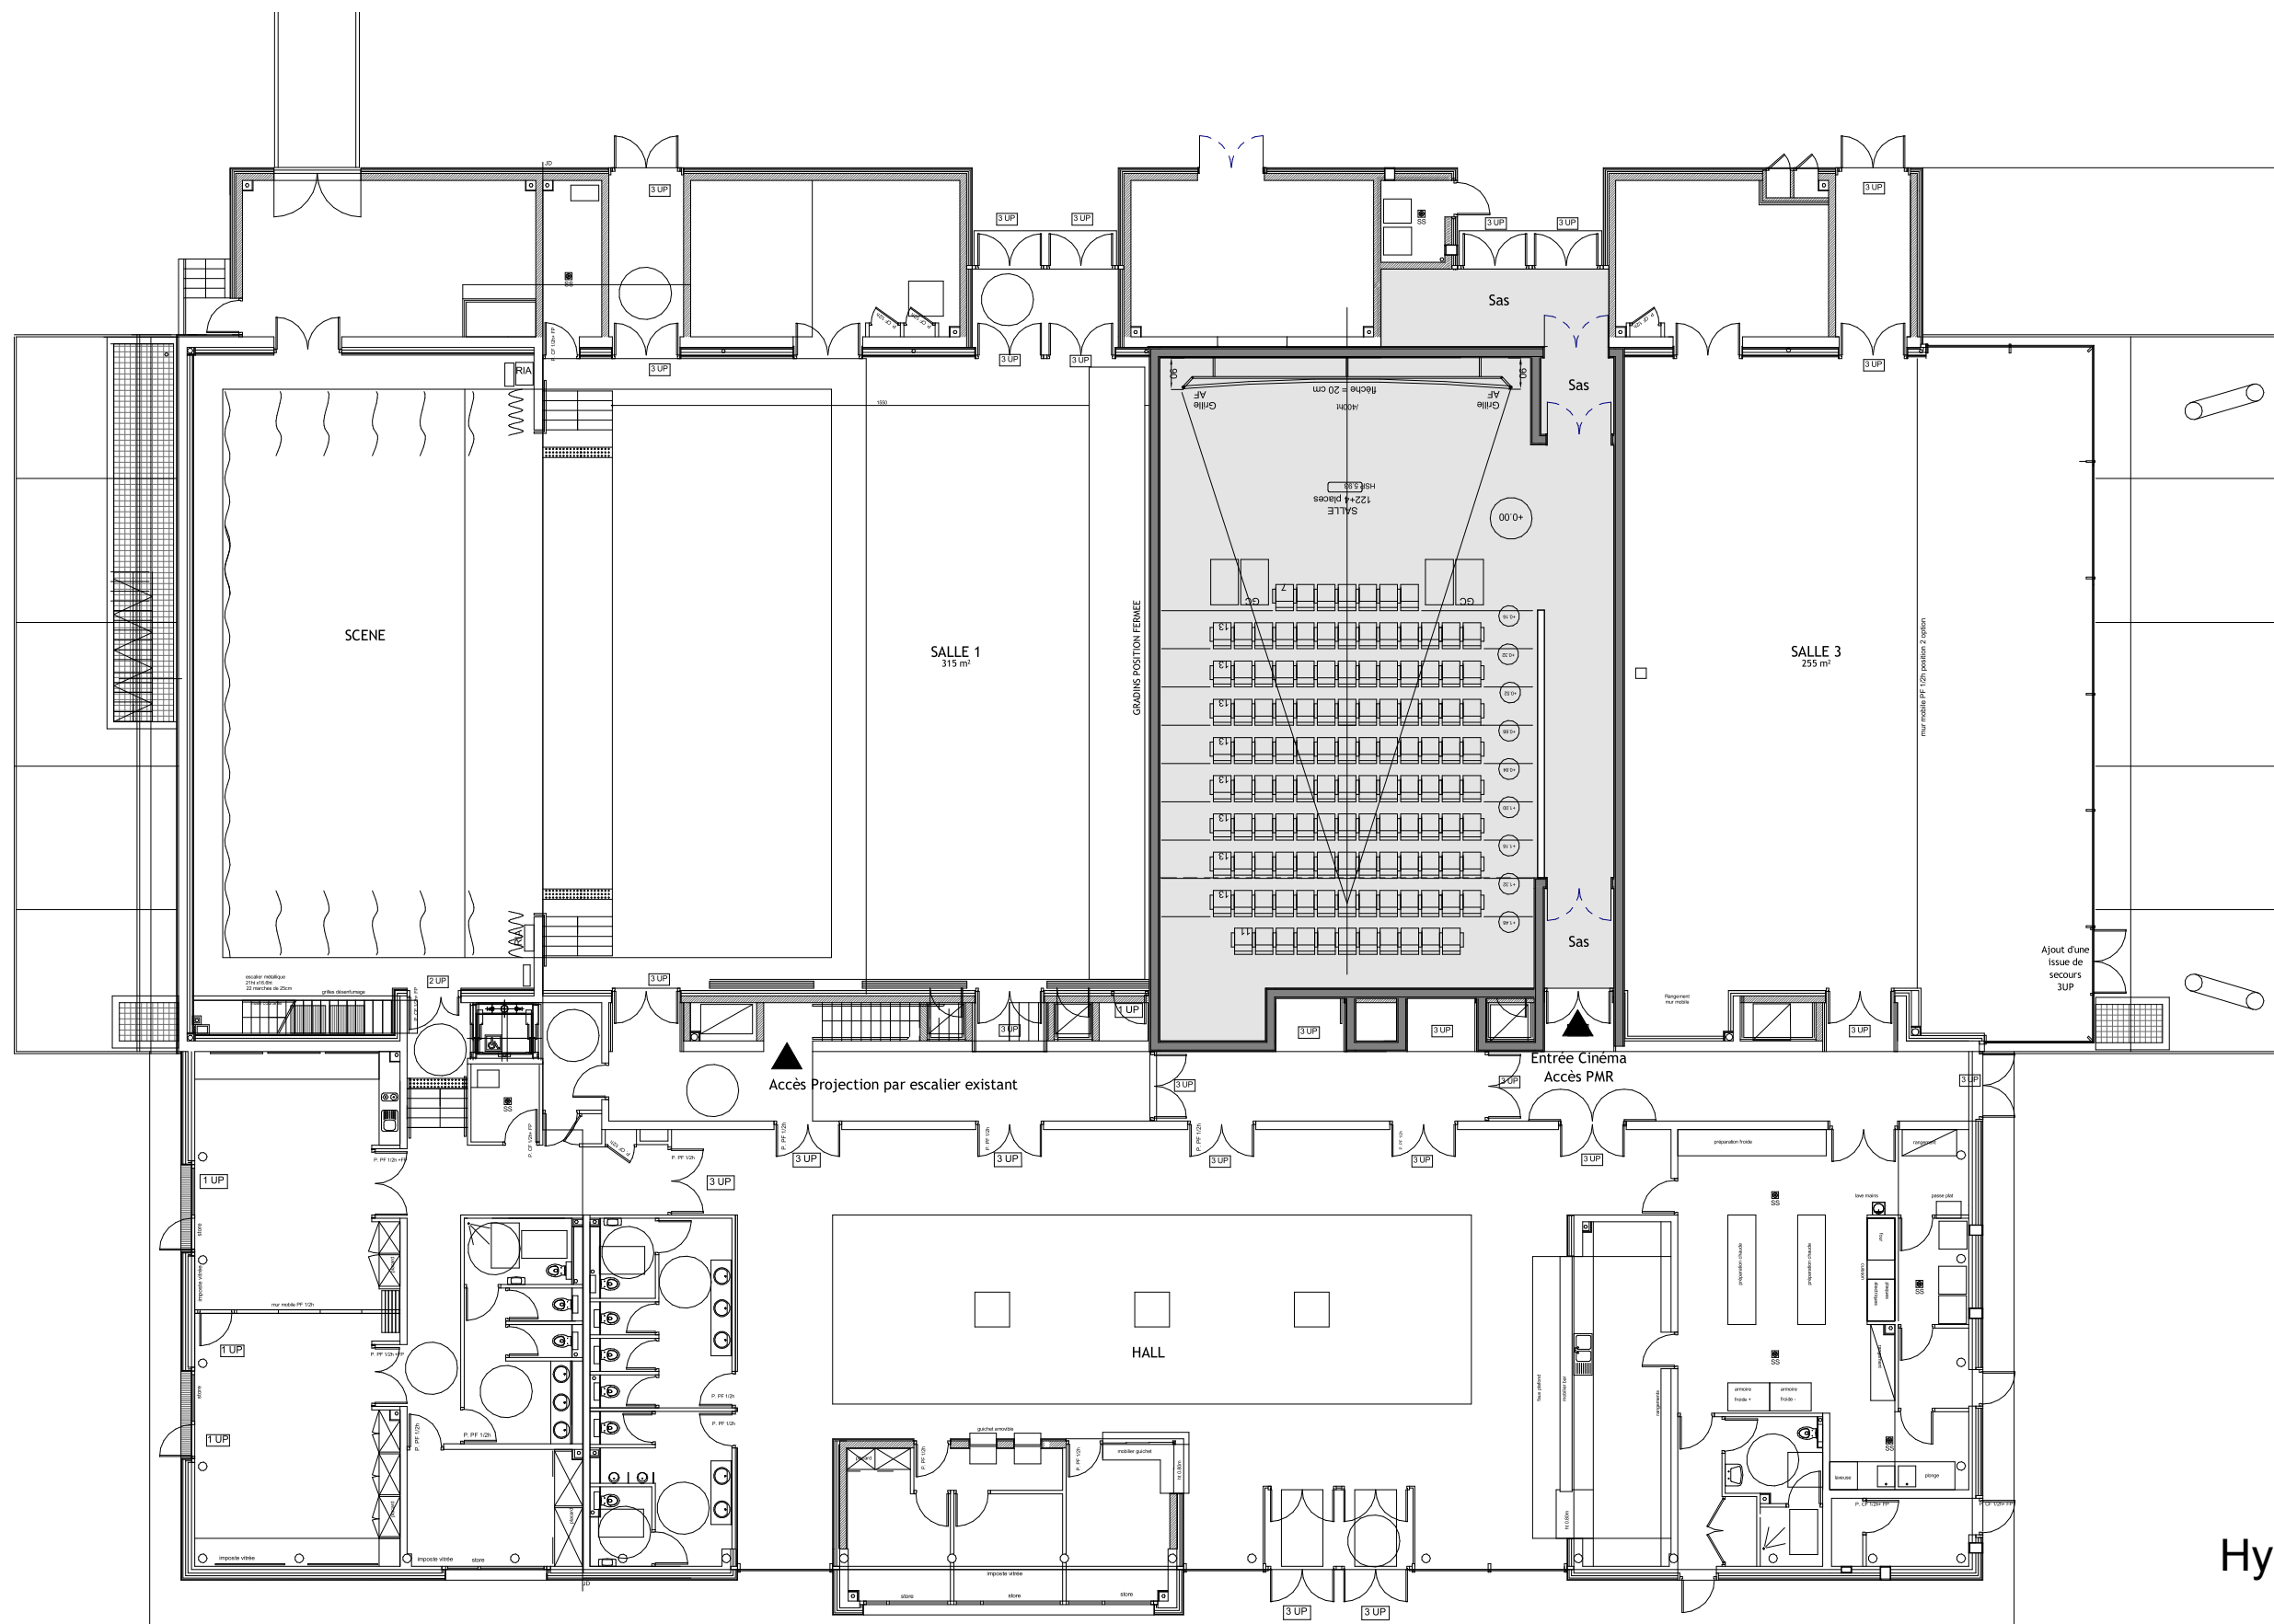

Hypothèse 4

Niveau RDC


Implantation du cinéma dans la salle 2

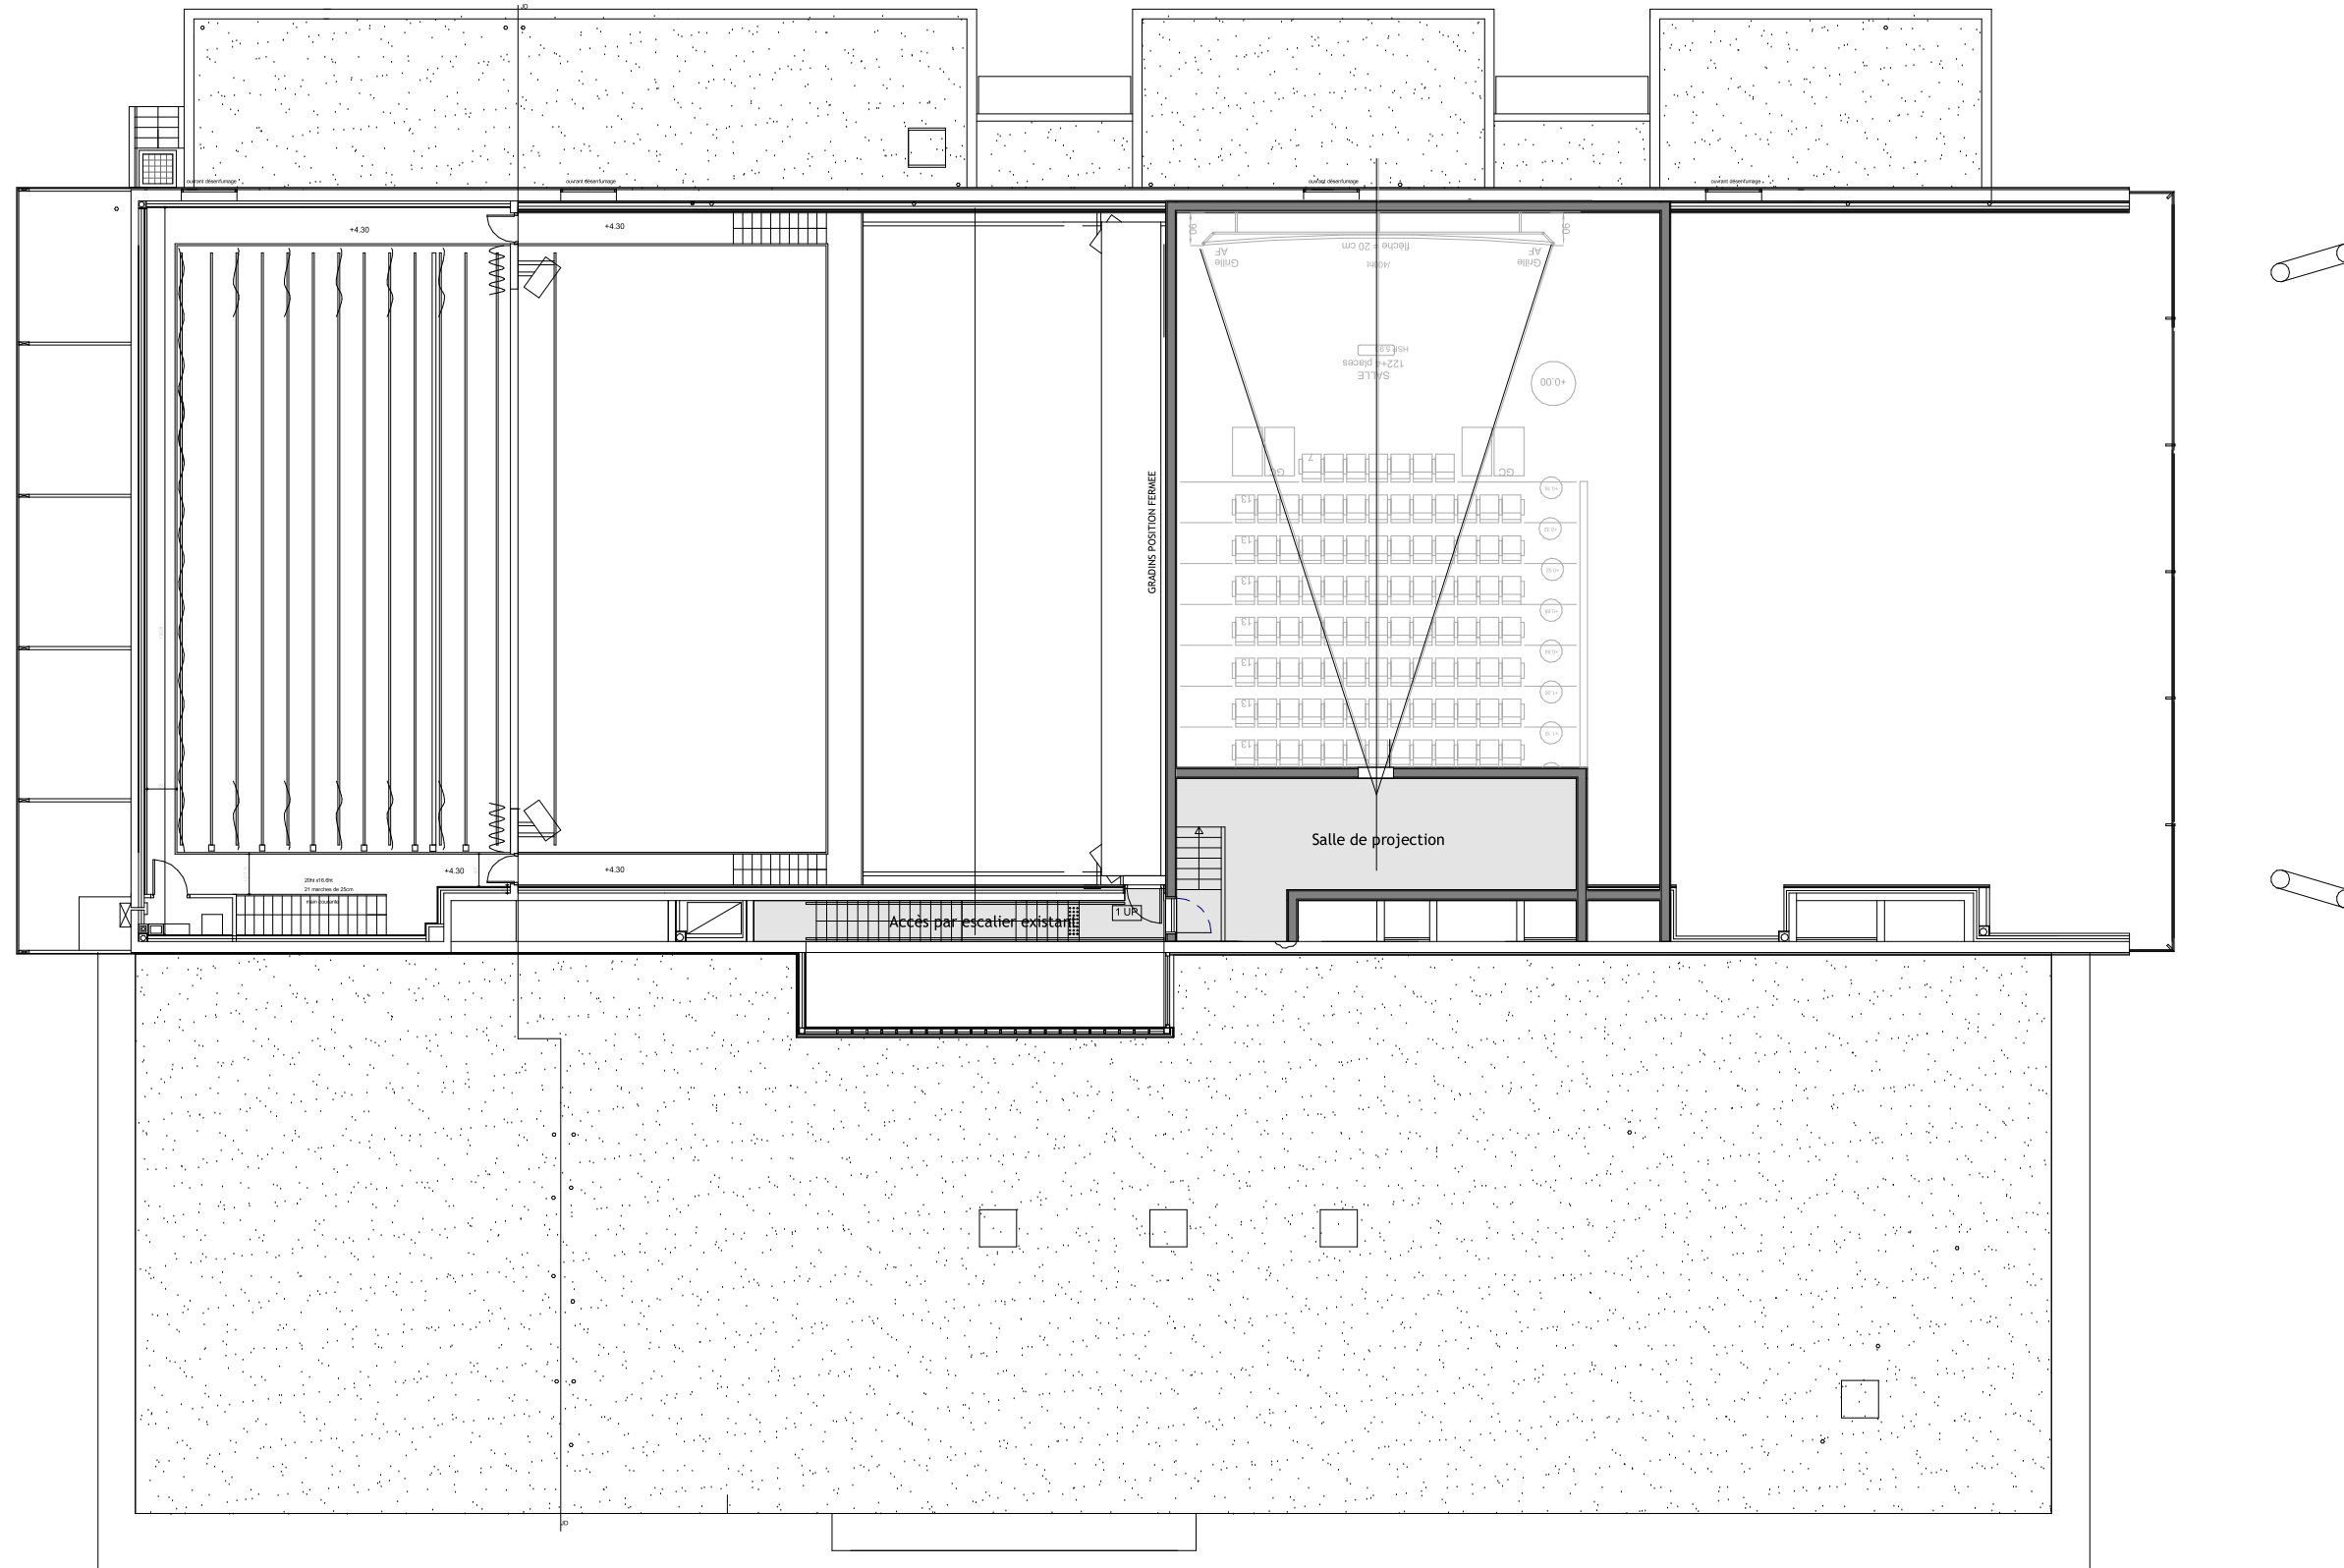

Hypothèse 4

Niveau Salle de projection

Implantation du cinéma dans la salle 2

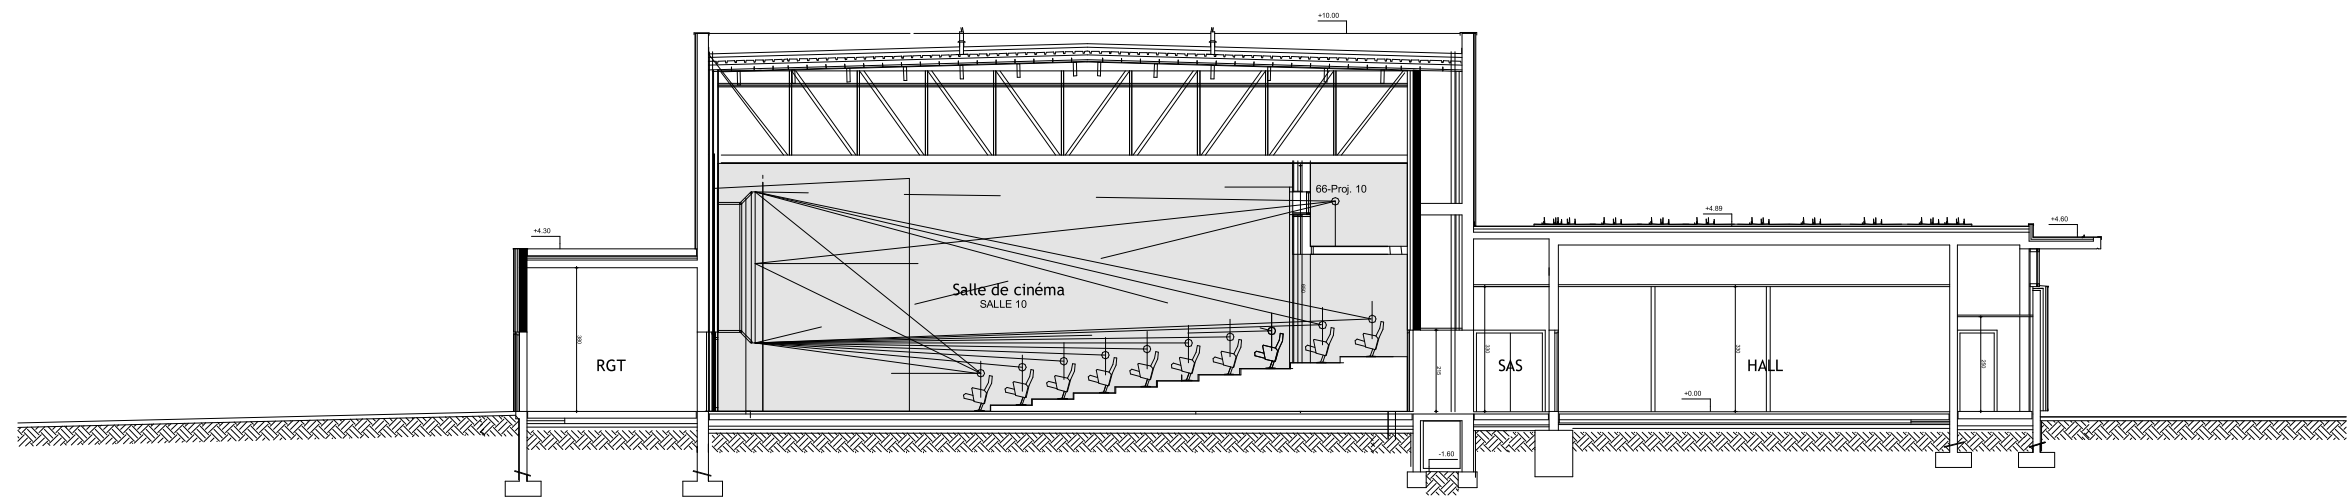

Hypothèse 4

Coupe

Implantation du cinéma dans la salle 2